

GARTENHAUS MELBOURNE 3


Farblich behandelte Fassadenplatten




GARTENHAUS MELBOURNE 3
253 x 253 cm

Gestaltungsbeispiel

- Platten zugeschnitten und vorgebohrt
- Farbe Telegrau
- Montage auf Holzrahmenkonstruktion
- Fensterelemente mit Doppelstegplatten in bronze

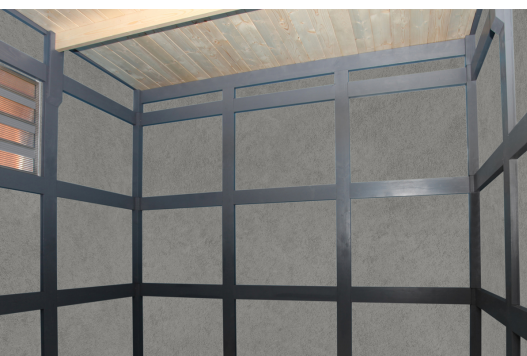

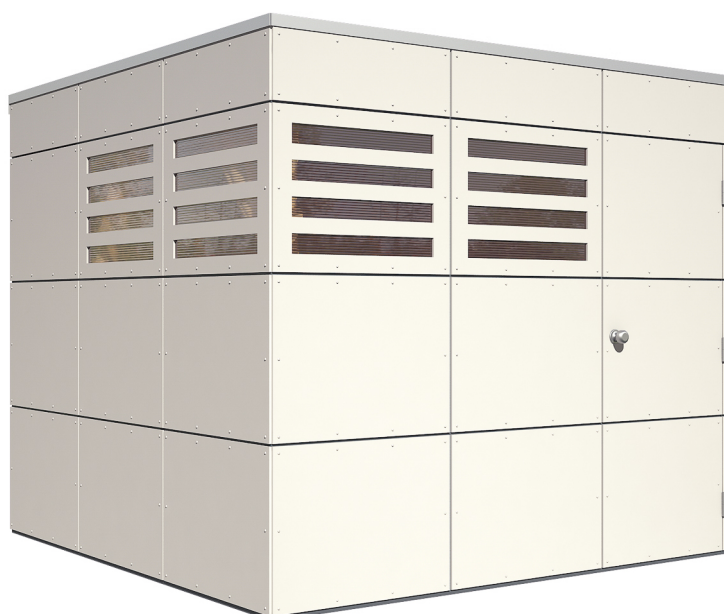

Gartenhaus

GARTENHAUS MELBOURNE 3, 253 X 253 CM

Datenblatt / Baubeschreibung

Material	Fassadenplatten
Farbe	Telegrau (RAL 7047)
Farbbehandlung	Die Fassadenplatten sind von außen, der Rahmen allseitig schiefergrau farbbehandelt. Die Dachschalung, die Pfetten sowie die Schnittkanten werden produktionsbedingt unbehandelt geliefert.
Größe	253 x 253 cm
Aufstellbreite (Sockelmaß)	253 cm
Aufstelltiefe (Sockelmaß)	253 cm
Außenbreite inkl. Dachüberstand	253 cm
Außentiefe inkl. Dachüberstand	253 cm
Firsthöhe	223 cm
Seitenwandhöhe	223 cm
Gesamthöhe vorne	223 cm
Gesamthöhe hinten	223 cm
Wandart	Holzrahmenkonstruktion
Wandstärke	10 mm
Eckverbindung	Holzrahmenkonstruktion
Anzahl Räume	1




Dachform	Flachdach
Dachaufbau	19 mm Profilschalung mit Nut und Feder
Material Dacheindeckung	KSK-M Dachbahn
Farbe Dach	Silbergrau
Dachstärke	19 mm
Dachfläche	6.4 m ²
Dachneigung	nach hinten
Gefälle	2 °
Dachüberstand vorne	0 cm
Dachüberstand hinten	4 cm
Dachüberstand links	0 cm
Dachüberstand rechts	0 cm
Fußboden	Optional erhältlich
Grundfläche	6.4 m ²
Umbauter Raum	14.27 m ³
Schneelast (sk)	0.85 kN/m ²
Windstaudruck q	0.65 kN/m ²
Türen	1x Einzeltür, geschlossen, 74 x 184 cm, Türknauf mit Schließzylinder und 2 Schlüsseln
Türanschlag	Anschlag rechts
Fenster	4x Fensterelement, feststehend, 10 mm Polycarbonat-Doppelstegplatte, bronze
Anzahl Packstücke	1
Verpackungsmaß	Breite: 260 cm, Höhe: 55 cm, Tiefe: 120 cm, 510 kg
Verpackungsgewicht gesamt	510 kg
nicht im Lieferumfang enthalten	Fußboden, Grundlager, Beton, Verankerung Grundlager mit Untergrund (Fundament)
Garantie	5 Jahre gemäß unseren Garantiebedingungen
Lieferhinweis	Für die Anlieferung muss die Zufahrt für 40 t-LKW möglich sein! Die Anlieferung erfolgt frei Bordsteinkante (Festland Deutschland).
Artikelnummer	560325
EAN-Nummer	4018211560325

GARTENHAUS MELBOURNE 3


253 x 253 cm



Ansicht Hinten

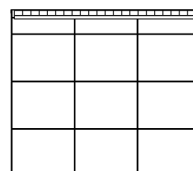

Ansicht Rechts

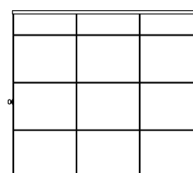


GARTENHAUS MELBOURNE 3

253 x 253 cm


Schnitte und Ansichten Maßstab 1:100



Ansicht Links

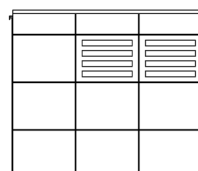

Schnitt

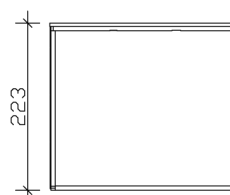


GARTENHAUS MELBOURNE 3

253 x 253 cm


Schnitte und Ansichten Maßstab 1:100



Ansicht Vorne

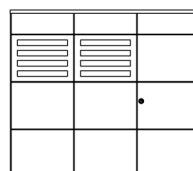

Grundriss

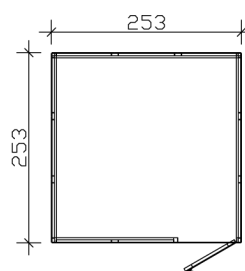

GARTENHAUS MELBOURNE 3

253 x 253 cm

Schnitte und Ansichten Maßstab 1:100

