


CARPORT FRANKEN


Runddach-Carport

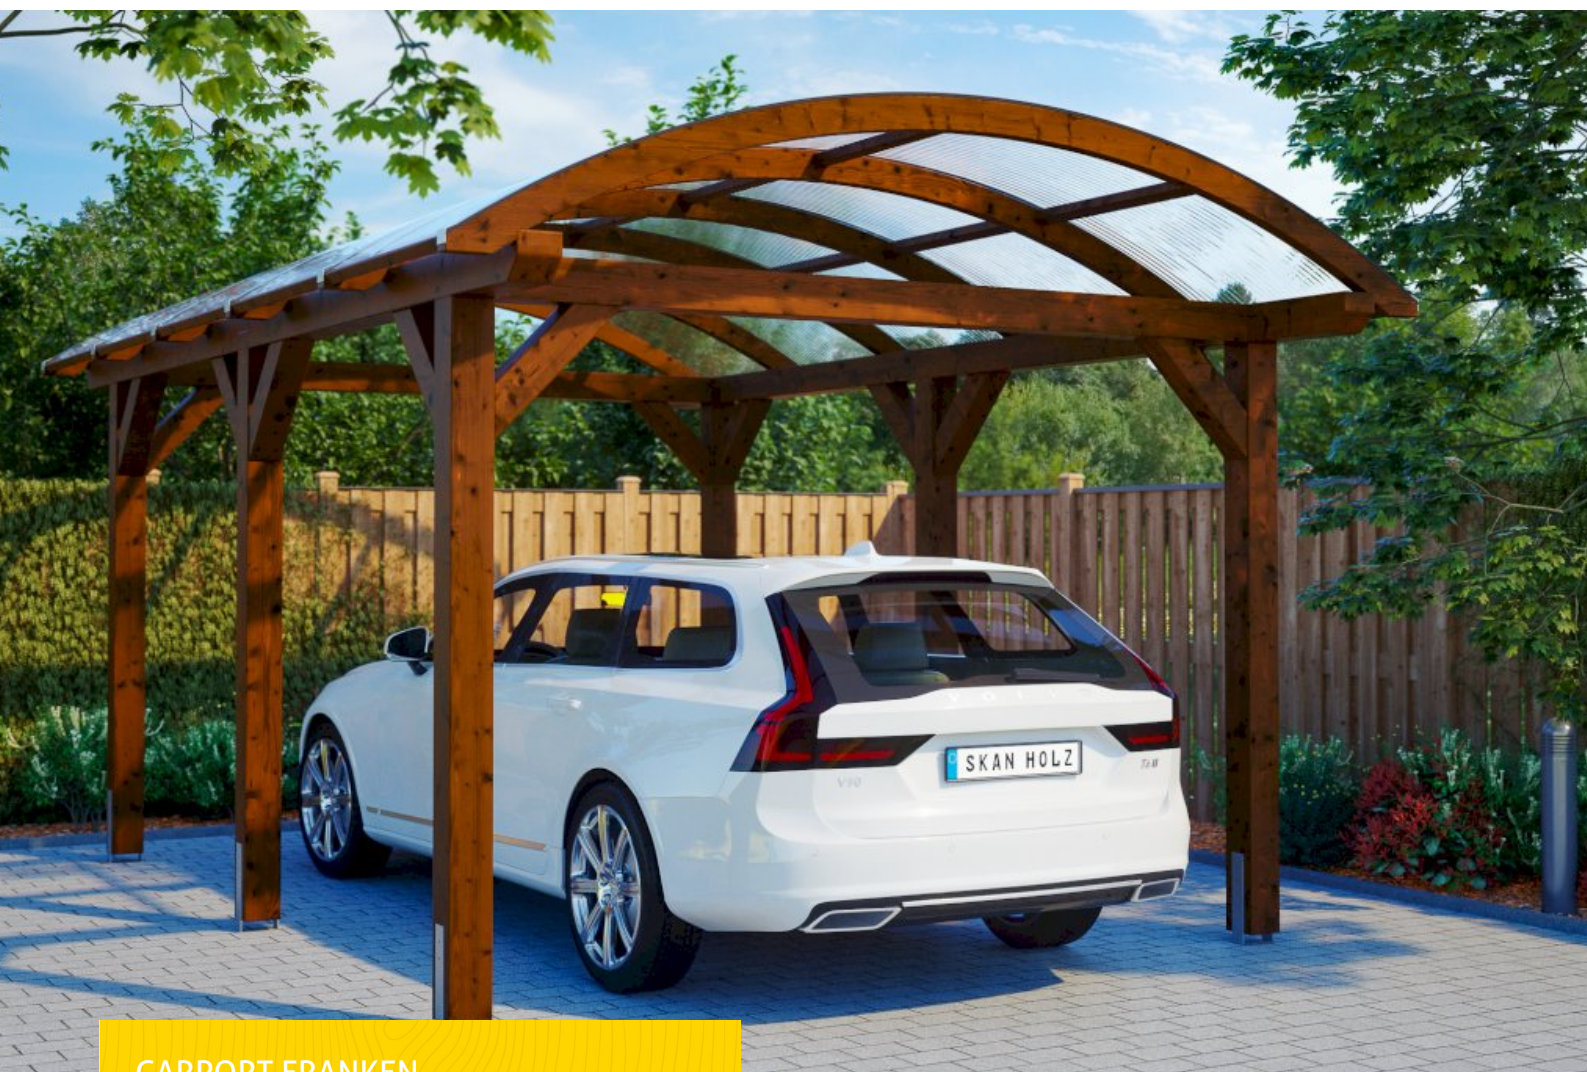

CARPORT FRANKEN
376 x 541 cm

Gestaltungsbeispiel

- Massive Konstruktion aus hochwertigem Leimholz (BSH-Fichte)
- Farblich behandelt in nussbaum
- Dacheindeckung Polycarbonat-Doppelstegplatten in klar
- Pfosten 14x14cm

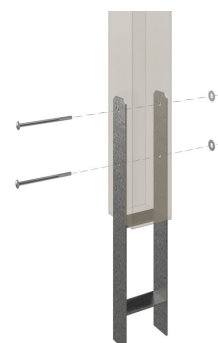



Carport

BOGENDACH-CARPORT FRANKEN 376 X 541 CM, NUSSBAUM

Datenblatt / Baubeschreibung

Material	Leimholz, Fichte
Farbe	Nussbaum
Farbbehandlung	Lasiert
Größe	376 x 541 cm
Aufstellbreite (Sockelmaß)	328 cm
Aufstelltiefe (Sockelmaß)	442 cm
Außenbreite inkl. Dachüberstand	376 cm
Außentiefe inkl. Dachüberstand	541 cm
Firsthöhe	293 cm
Traufenhöhe	226 cm
Gesamthöhe vorne	293 cm
Gesamthöhe hinten	293 cm
Dachform	Runddach
Material Dacheindeckung	Polycarbonat-Doppelstegplatten
Farbe Dach	Transparent
Dachstärke	16 mm




Dachfläche	21.48 m ²
Dachneigung	zur Seite
Dachüberstand vorne	49.5 cm
Dachüberstand hinten	49.5 cm
Dachüberstand links	24 cm
Dachüberstand rechts	24 cm
Grundfläche	20.34 m ²
Umbauter Raum	54.11 m ³
Durchfahrtsbreite	300 cm
Durchfahrtshöhe vorne	220 cm
Durchfahrtshöhe hinten	220 cm
Pfostenstärke	14 x 14 cm
Pfostenlänge	220 cm
Pfostenabstand Breite	300 cm
Pfostenabstand Tiefe	200 cm
Pfostenanzahl	6
Verankerung	H-Pfostenanker zum Einbetonieren
Schneelast (sk)	1.25 kN/m ²
Windstaudruck q	0.95 kN/m ²
Montageart	Freistehend
Anzahl Packstücke	1
Verpackungsmaß	Breite: 410 cm, Höhe: 65 cm, Tiefe: 120 cm, 642 kg
Verpackungsgewicht gesamt	642 kg
nicht im Lieferumfang enthalten	Beton
Garantie	5 Jahre gemäß unseren Garantiebedingungen
Lieferhinweis	Für die Anlieferung muss die Zufahrt für 40 t-LKW möglich sein! Die Anlieferung erfolgt frei Bordsteinkante (Festland Deutschland).
Artikelnummer	245109-03-20
EAN-Nummer	4018211014392

CARPORT FRANKEN


376 x 541 cm



Grundriss

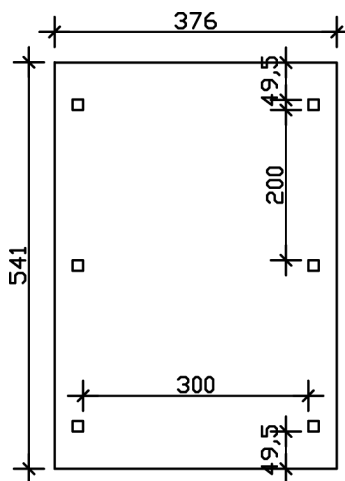

Schnitt

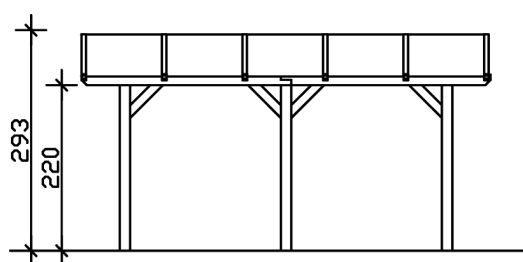

CARPORT FRANKEN

376 x 541 cm
Schnitte und Ansichten Maßstab 1:100



Ansicht Vorne

