


CARPORT WESTERWALD


Design Satteldach-Carport

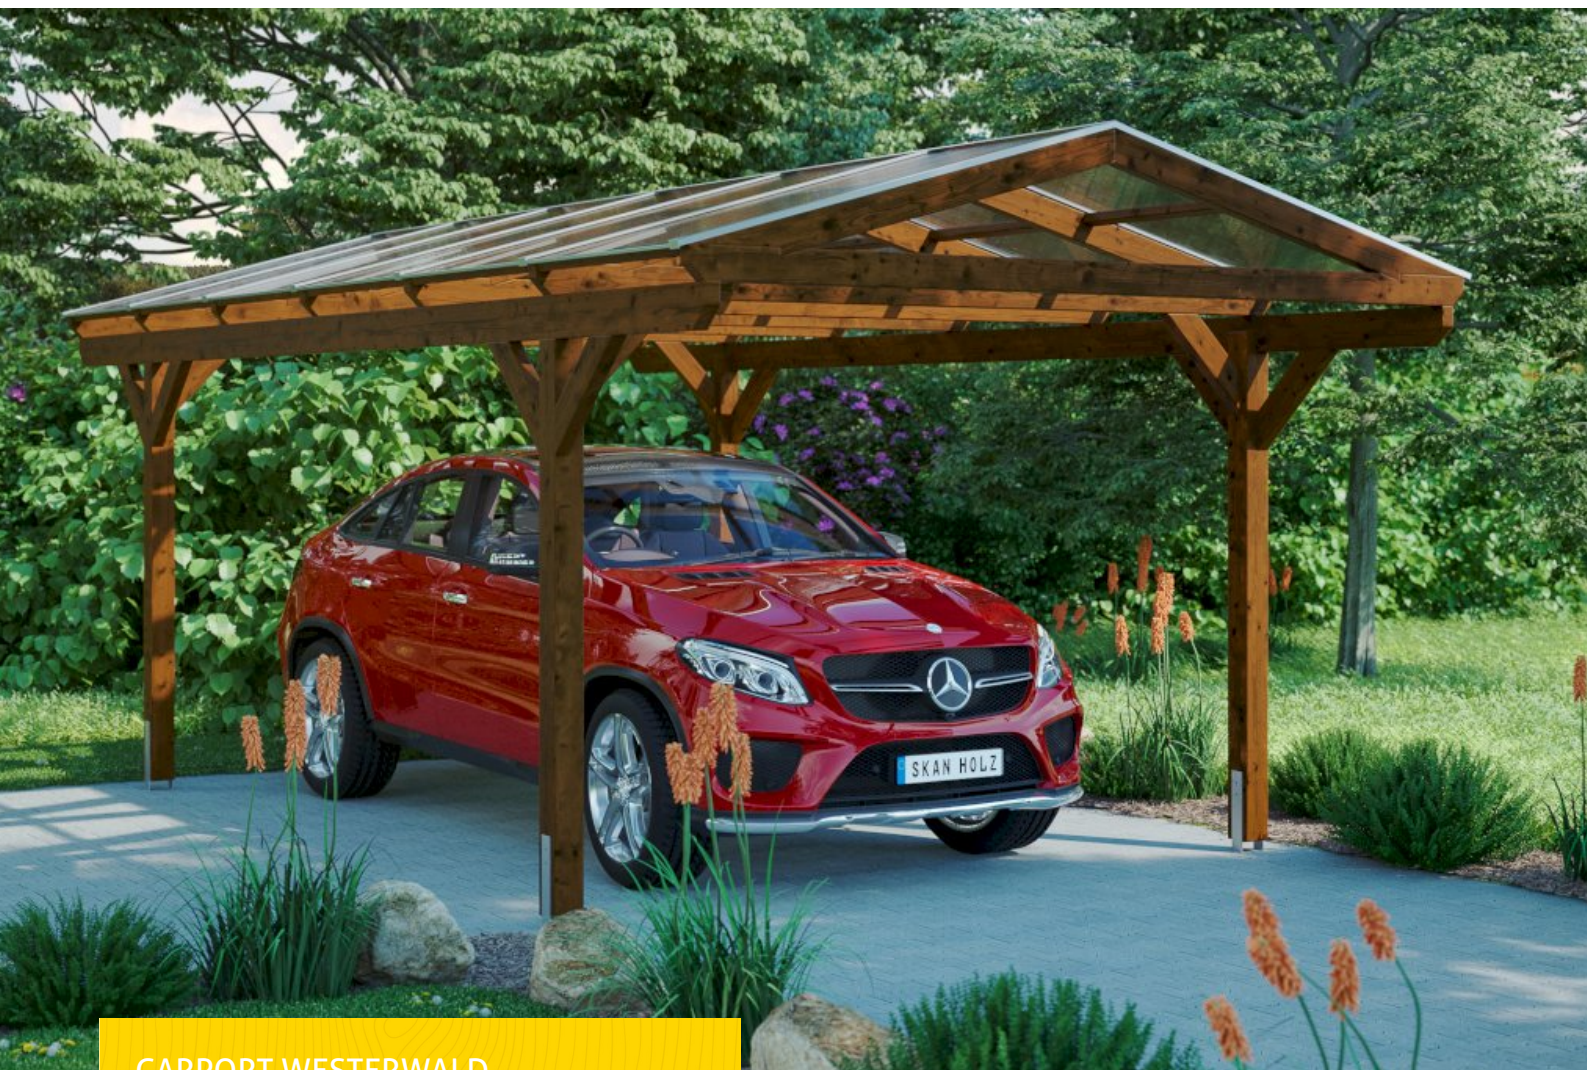

CARPORT WESTERWALD
362 x 648 cm

Gestaltungsbeispiel

- Massive Konstruktion aus hochwertigem Leimholz (BSH-Fichte)
- Farblich behandelt in nussbaum
- Dacheindeckung Polycarbonat-Doppelstegplatten in klar
- Pfosten 12x12cm

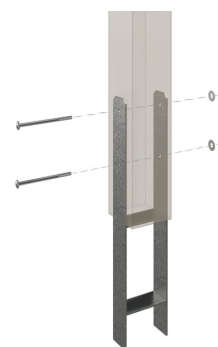



Carport

CARPORT WESTERWALD 362 X 648 CM, NUSSBAUM

Datenblatt / Baubeschreibung

Material	Leimholz, Fichte
Farbe	Nussbaum
Farbbehandlung	Lasiert
Größe	362 x 648 cm
Aufstellbreite (Sockelmaß)	350 cm
Aufstelltiefe (Sockelmaß)	440 cm
Außenbreite inkl. Dachüberstand	362 cm
Außentiefe inkl. Dachüberstand	648 cm
Firsthöhe	281 cm
Traufenhöhe	234 cm
Gesamthöhe vorne	281 cm
Gesamthöhe hinten	281 cm
Dachform	Satteldach
Material Dacheindeckung	Polycarbonat-Doppelstegplatten
Farbe Dach	Transparent
Dachstärke	10 mm




Dachfläche	24.82 m ²
Dachneigung	zur Seite
Gefälle	15 °
Dachüberstand vorne	104 cm
Dachüberstand hinten	104 cm
Dachüberstand links	6 cm
Dachüberstand rechts	6 cm
Grundfläche	23.46 m ²
Umbauter Raum	60.4 m ³
Durchfahrtsbreite	326 cm
Durchfahrtshöhe vorne	220 cm
Durchfahrtshöhe hinten	220 cm
Pfostenstärke	12 x 12 cm
Pfostenlänge	220 cm
Pfostenabstand Breite	326 cm
Pfostenabstand Tiefe	416 cm
Pfostenanzahl	4
Verankerung	H-Pfostenanker zum Einbetonieren
Schneelast (sk)	1.25 kN/m ²
Windstaudruck q	0.95 kN/m ²
Montageart	Freistehend
Anzahl Packstücke	1
Verpackungsmaß	Breite: 650 cm, Höhe: 45 cm, Tiefe: 120 cm, 492 kg
Verpackungsgewicht gesamt	492 kg
nicht im Lieferumfang enthalten	Beton
Garantie	5 Jahre gemäß unseren Garantiebedingungen
Lieferhinweis	Für die Anlieferung muss die Zufahrt für 40 t-LKW möglich sein! Die Anlieferung erfolgt frei Bordsteinkante (Festland Deutschland).
Artikelnummer	246151-03-25
EAN-Nummer	4018211013838

CARPORT WESTERWALD


362 x 648 cm



Grundriss

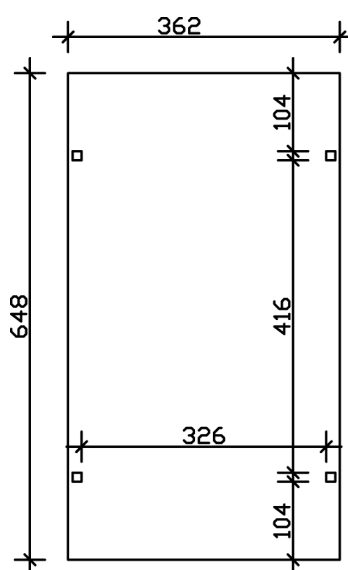

Schnitt

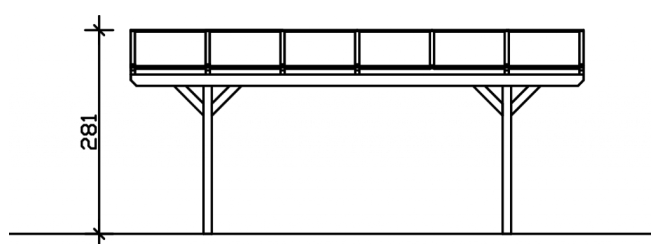

CARPORT WESTERWALD

362 x 648 cm

Schnitte und Ansichten Maßstab 1:100



Ansicht Vorne

