


# CARPORT SPREEWALD




Carport à toiture plate

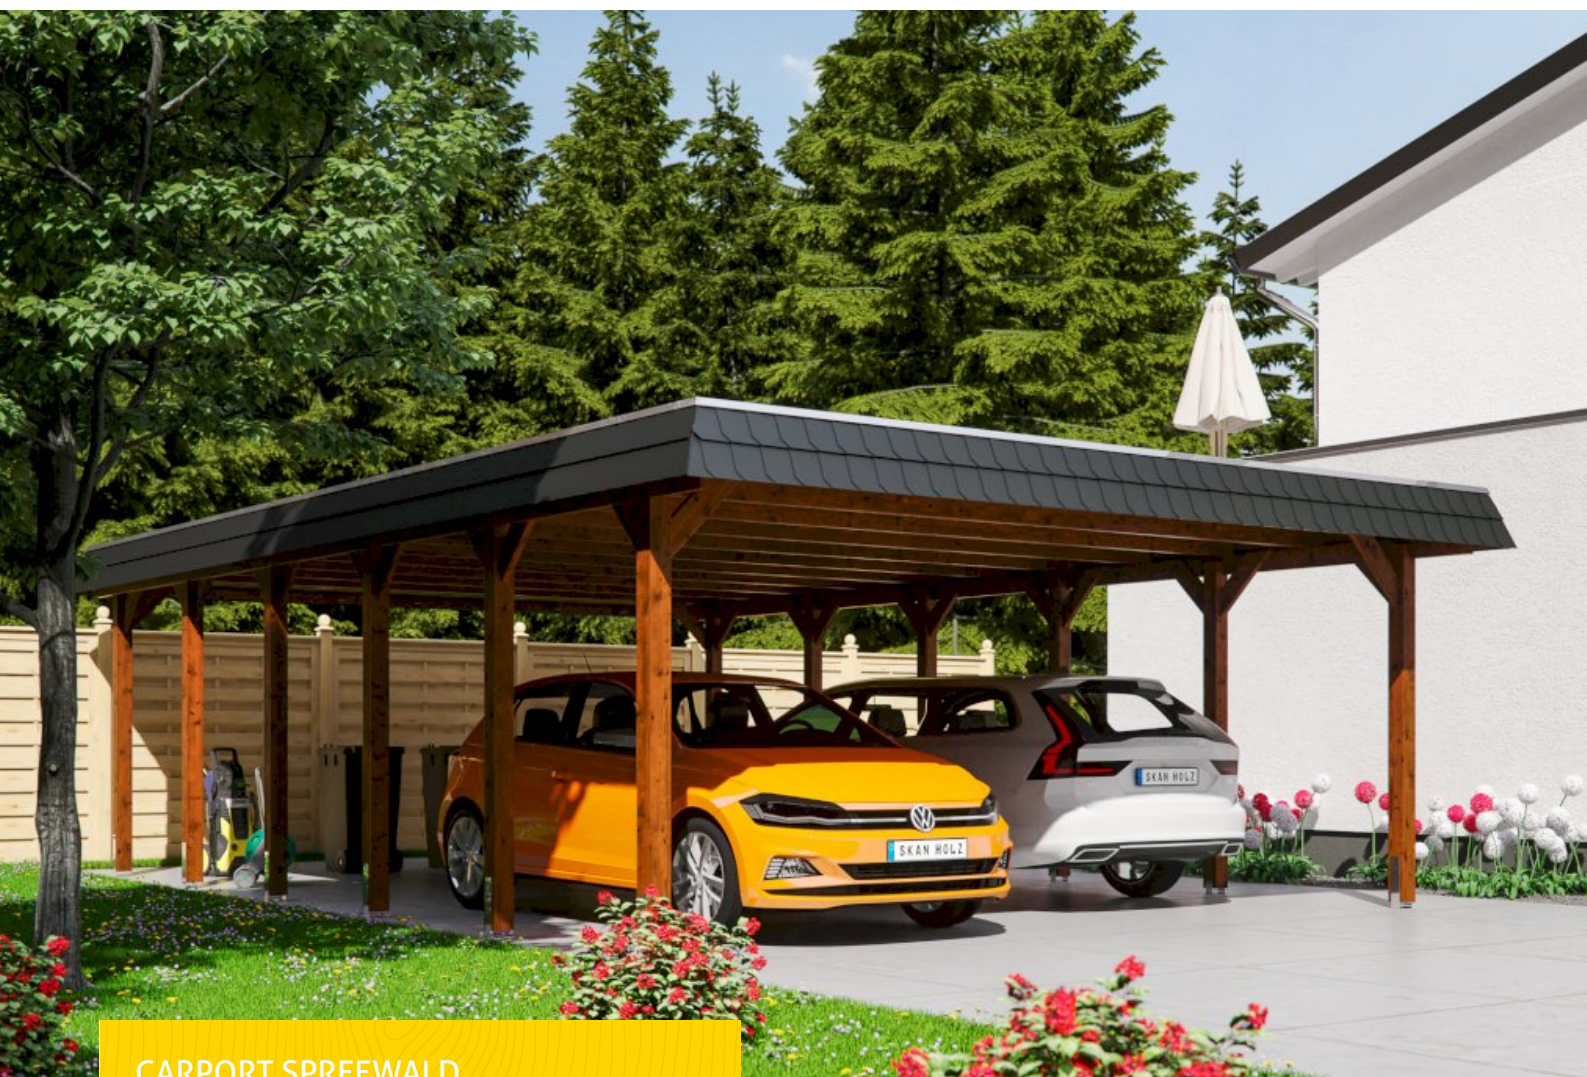

**CARPORT SPREEWALD**  
585 x 893 cm

Exemple de conception

- Structure en bois résineux imprégné
- Peinture couleur noyer
- Plaques de toit en aluminium
- Poteaux 11,5 x 11,5 cm

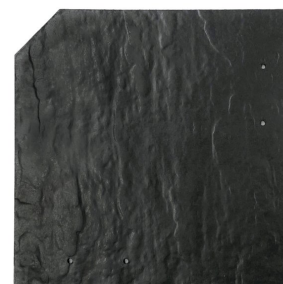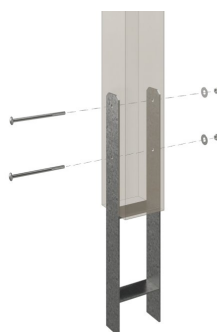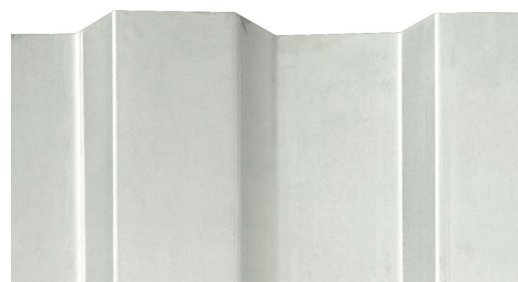



## Carport

# CARPORT SPREEWALD 585X893CM, TOIT EN ALUMINIUM, BANDEAU NOIR, BOIS RÉSINEUX IMPRÉGNÉ, TRAITEMENT COLORÉ NOYER

## Fiche technique / description de construction

|                                   |                                                  |
|-----------------------------------|--------------------------------------------------|
| Matériau                          | Bois résineux                                    |
| Couleur                           | Noyer                                            |
| Traitement des couleurs           | Lasuré                                           |
| Taille                            | 585 x 893 cm                                     |
| Dimensions de sol (largeur)       | 553 cm                                           |
| Dimensions de sol (profondeur)    | 773 cm                                           |
| Dimension hors tout (largeur)     | 585 cm                                           |
| Dimension hors tout (profondeur)  | 893 cm                                           |
| Hauteur pignon                    | 250 cm                                           |
| Hauteur chéneau                   | 232 cm                                           |
| Hauteur totale (avant)            | 250 cm                                           |
| Hauteur totale (arrière)          | 232 cm                                           |
| Type de toiture                   | Toit plat                                        |
| Matériau de la couverture de toit | Aluminium, panneaux de toit à profil trapézoïdal |
| Couleur du toit                   | Aluminium                                        |
| Epaisseur du toit                 | 0,5 mm                                           |




|                                     |                                                              |
|-------------------------------------|--------------------------------------------------------------|
| Surface de toiture                  | 46.91 m <sup>2</sup>                                         |
| Cadre de toit                       | Bandeau circulaire à croupe                                  |
| Pente du toit                       | vers l'arrière                                               |
| Pentes                              | 1.2 °                                                        |
| Avancée de toit avant               | 60 cm                                                        |
| Avancée de toit arrière             | 60 cm                                                        |
| Avancée de toit (à gauche)          | 16 cm                                                        |
| Avancée de toit (à droite)          | 16 cm                                                        |
| Surface au sol                      | 52.24 m <sup>2</sup>                                         |
| Volume aménagé                      | 125.9 m <sup>3</sup>                                         |
| Largeur de passage                  | 530 cm                                                       |
| Hauteur de passage (l'avant)        | 215 cm                                                       |
| Hauteur d'entrée (l'arrière)        | 197 cm                                                       |
| Epaisseur des poteaux               | 11,5 x 11,5 cm                                               |
| Longeur de poteaux                  | 220 cm                                                       |
| Distance entre poteaux (largeur)    | 530 cm                                                       |
| Distance entre poteaux (profondeur) | 141 cm                                                       |
| Nombre de poteaux                   | 12                                                           |
| Ancrage                             | Ancrages en H de poteaux                                     |
| Charge de neige                     | 1.25 kN/m <sup>2</sup>                                       |
| Pression du vent                    | 0.95 kN/m <sup>2</sup>                                       |
| Type d'installation                 | Autoportés                                                   |
| Nombre de colis                     | 1                                                            |
| Cote d'emballage                    | Largeur: 560 cm, Hauteur: 60 cm, Profondeur: 120 cm, 1124 kg |
| Poids brut                          | 1124 kg                                                      |
| Non inclus                          | Béton                                                        |
| Garantie                            | 5 ans selon nos conditions de garantie                       |
| Numéro d'article                    | 313907-03-50                                                 |
| Numéro EAN                          | 4018211009725                                                |

## CARPORT SPREEWALD


585 x 893 cm



Plan de sol

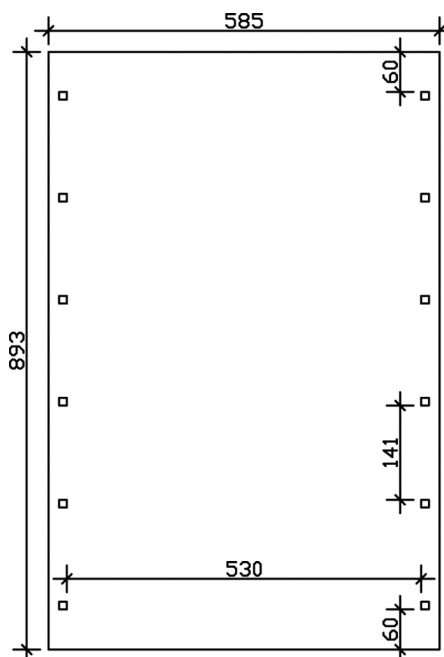

Vue en coupe

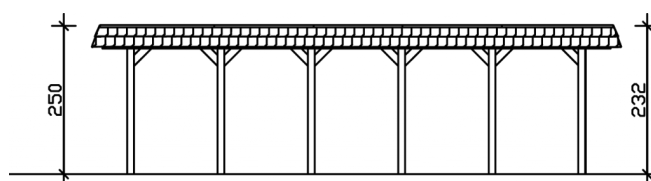

# CARPORT SPREEWALD

585 x 893 cm

Coupes et vues Échelle 1:100



Vue de face

