


CARPORT WALLGAU


Satteldach-Carport

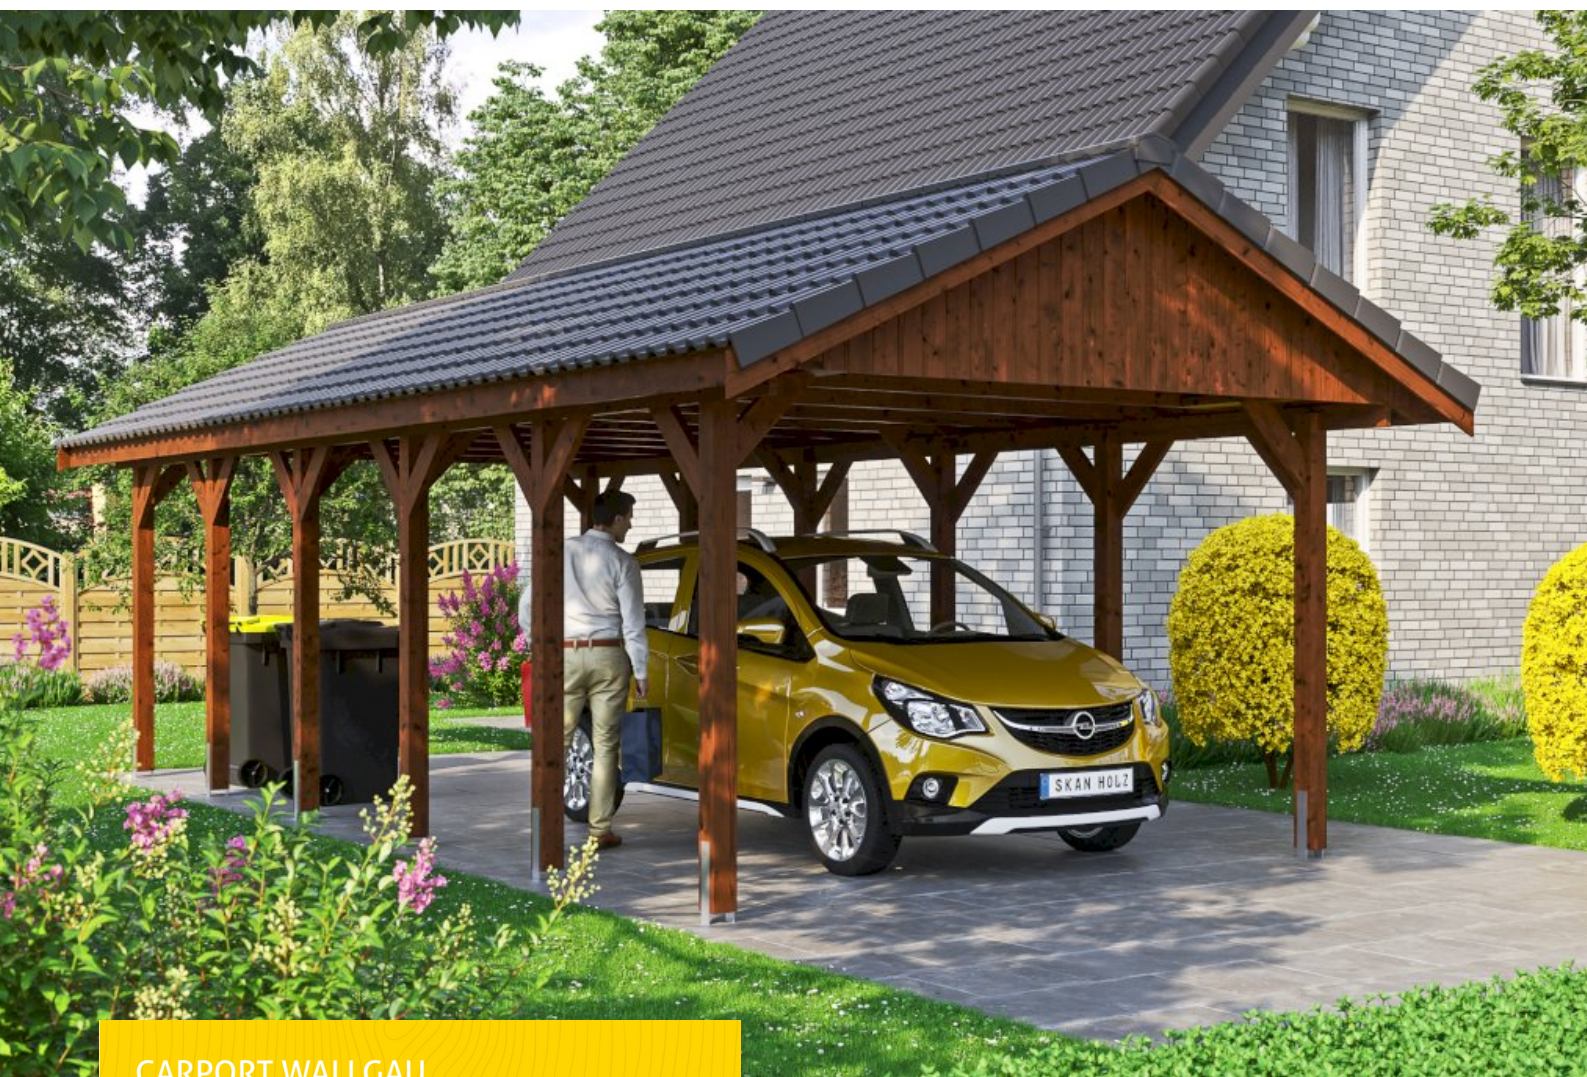

CARPORT WALLGAU
430 x 900 cm

Gestaltungsbeispiel

- Konstruktion aus imprägniertem Nadelholz
- Farblich behandelt in nussbaum
- Sparrendach mit Dachlatten (ohne Dachziegel)
- Pfosten 11,5x11,5cm

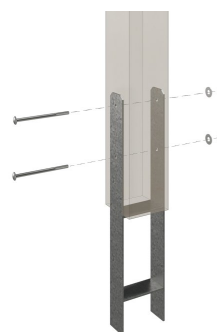



Carport

CARPORT WALLGAU 430 X 900 CM, NUSSBAUM, DACHLATTUNG

Datenblatt / Baubeschreibung

Material	Nadelholz
Farbe	Nussbaum
Farbbehandlung	Lasiert
Größe	430 x 900 cm
Aufstellbreite (Sockelmaß)	363 cm
Aufstelltiefe (Sockelmaß)	769 cm
Außenbreite inkl. Dachüberstand	430 cm
Außentiefe inkl. Dachüberstand	900 cm
Firsthöhe	326 cm
Traufenhöhe	225 cm
Gesamthöhe vorne	326 cm
Gesamthöhe hinten	326 cm
Dachform	Satteldach
Material Dacheindeckung	Dachlattung (für Ziegeleindeckung)
Dachstärke	38 x 57 mm
Dachfläche	41.4 m ²




Dachblende	Holzblende
Dachneigung	zur Seite
Gefälle	25 °
Dachüberstand vorne	65.5 cm
Dachüberstand hinten	65.5 cm
Dachüberstand links	33 cm
Dachüberstand rechts	33 cm
Grundfläche	38.7 m ²
Umbauter Raum	106.62 m ³
Durchfahrtsbreite	340 cm
Durchfahrtshöhe vorne	215 cm
Durchfahrtshöhe hinten	215 cm
Pfostenstärke	11,5 x 11,5 cm
Pfostenlänge	220 cm
Pfostenabstand Breite	340 cm
Pfostenabstand Tiefe	141 cm
Pfostenanzahl	12
Verankerung	H-Pfostenanker zum Einbetonieren
Schneelast (sk)	2 kN/m ²
Windstaudruck q	0.95 kN/m ²
Montageart	Freistehend
Anzahl Packstücke	1
Verpackungsmaß	Breite: 370 cm, Höhe: 80 cm, Tiefe: 120 cm, 964 kg
Verpackungsgewicht gesamt	964 kg
nicht im Lieferumfang enthalten	Beton
Garantie	5 Jahre gemäß unseren Garantiebedingungen
Lieferhinweis	Für die Anlieferung muss die Zufahrt für 40 t-LKW möglich sein! Die Anlieferung erfolgt frei Bordsteinkante (Festland Deutschland).
Artikelnummer	325603-03-30
EAN-Nummer	4018211037988

CARPORT WALLGAU


430 x 900 cm



Grundriss

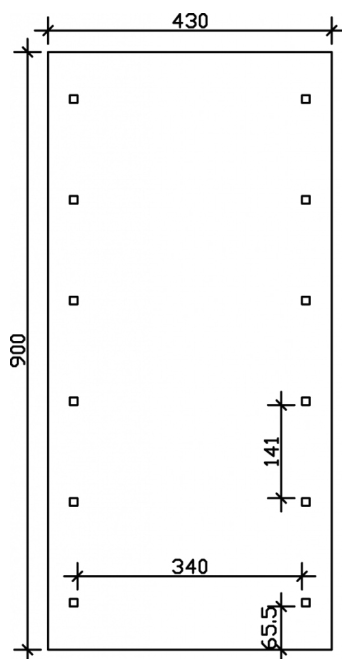

Schnitt

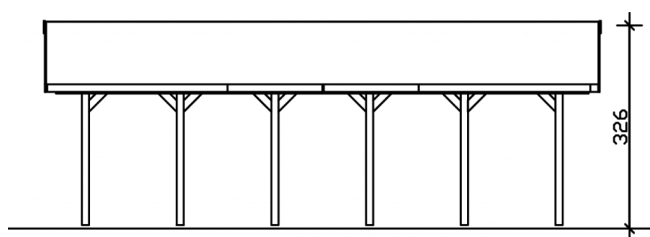

CARPORT WALLGAU

430 x 900 cm

Schnitte und Ansichten Maßstab 1:100



Ansicht Vorne

