


CARPORT SPREEWALD ROTE BLENDE


Flachdach-Carport

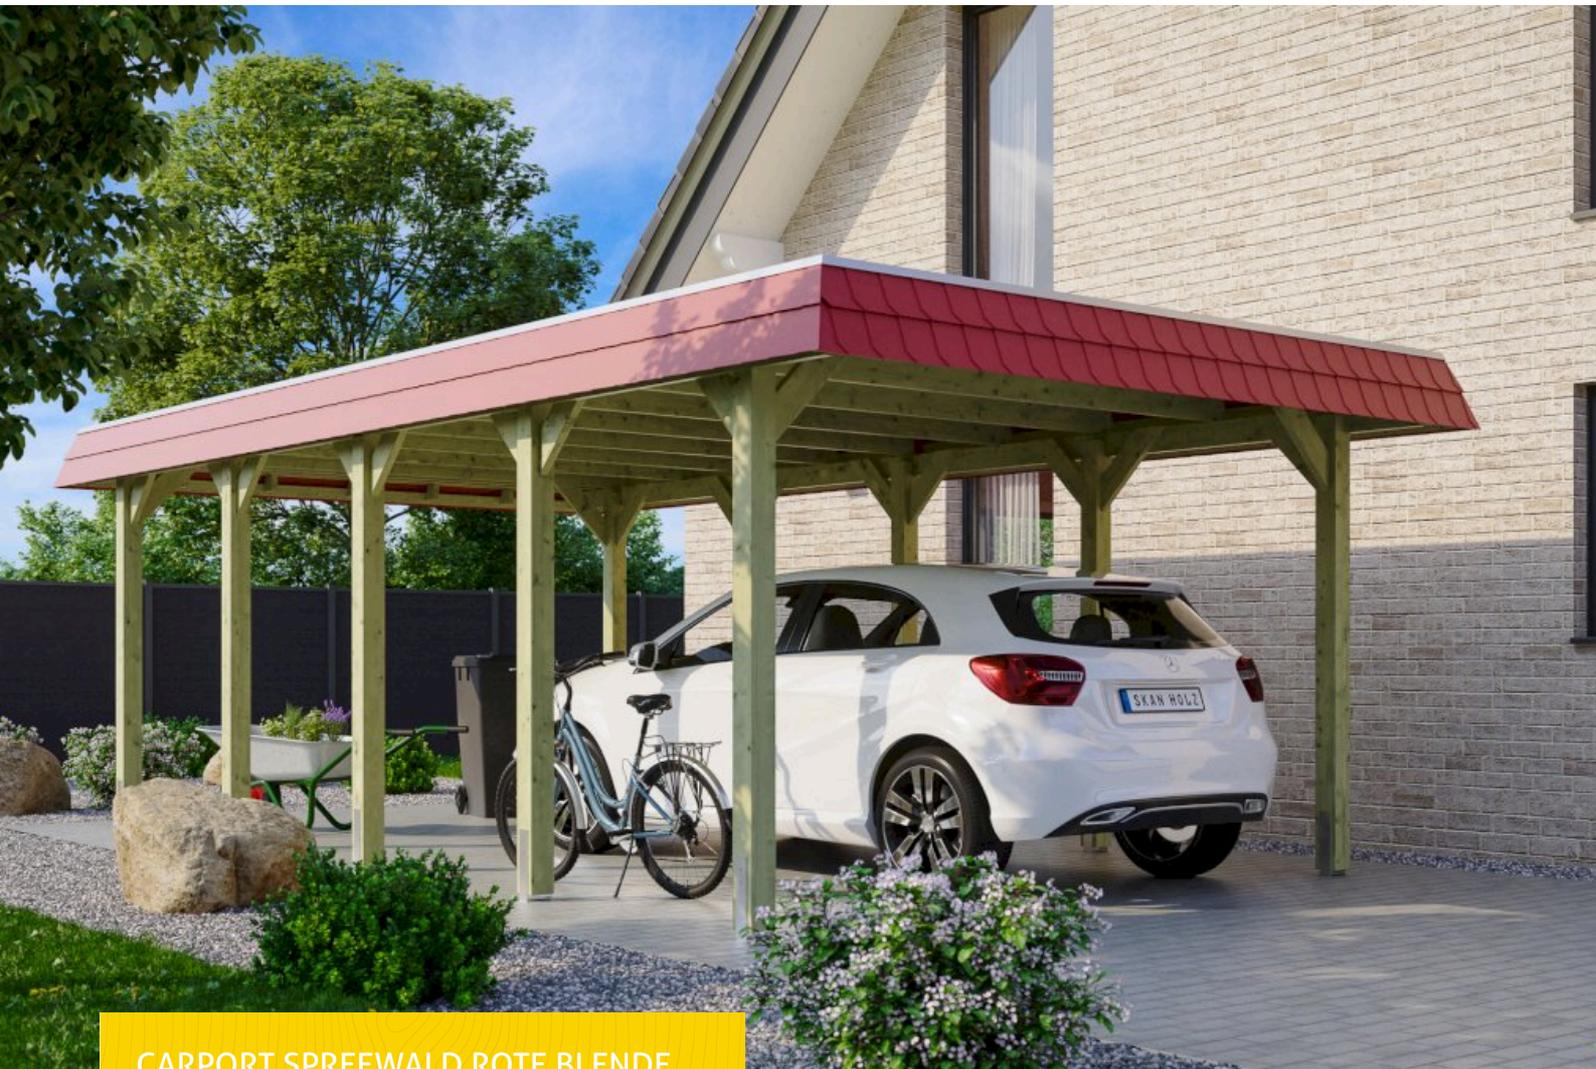

CARPORT SPREEWALD ROTE BLENDE
396 x 741 cm

Gestaltungsbeispiel

- Konstruktion aus imprägniertem Nadelholz
- Grün imprägniert
- Aluminium-Dachplatten
- Pfosten 11,5x11,5cm

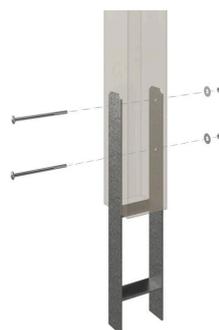



Carport

CARPORT SPREEWALD 396 X 741 CM MIT ALUMINIUMDACH, ROTE BLENDE

Datenblatt / Baubeschreibung

Material	Nadelholz
Farbe	Grün
Farbbehandlung	Imprägniert
Größe	396 x 741 cm
Aufstellbreite (Sockelmaß)	365 cm
Aufstelltiefe (Sockelmaß)	621 cm
Außenbreite inkl. Dachüberstand	396 cm
Außentiefe inkl. Dachüberstand	741 cm
Firsthöhe	244 cm
Traufenhöhe	227 cm
Gesamthöhe vorne	244 cm
Gesamthöhe hinten	227 cm
Dachform	Flachdach
Material Dacheindeckung	Aluminium-Dachplatten mit Trapezprofil
Farbe Dach	Aluminium
Dachstärke	0,5 mm




Dachfläche	25.27 m²
Dachblende	Walmdachblende in Schieferoptik
Dachneigung	nach hinten
Gefälle	1.2 °
Dachüberstand vorne	60 cm
Dachüberstand hinten	60 cm
Dachüberstand links	15 cm
Dachüberstand rechts	15 cm
Grundfläche	29.34 m²
Umbauter Raum	69.1 m³
Durchfahrtsbreite	342 cm
Durchfahrtshöhe vorne	209 cm
Durchfahrtshöhe hinten	192 cm
Pfostenstärke	11,5 x 11,5 cm
Pfostenlänge	220 cm
Pfostenabstand Breite	342 cm
Pfostenabstand Tiefe	141 cm
Pfostenanzahl	10 Stück
Verankerung	H-Pfostenanker zum Einbetonieren
Schneelast (sk)	1.25 kN/m²
Windstaudruck q	0.95 kN/m²
Montageart	Freistehend
Anzahl Packstücke	1
Verpackungsmaß	Breite: 380 cm, Höhe: 60 cm, Tiefe: 120 cm, 674 kg
Verpackungsgewicht gesamt	674 kg
nicht im Lieferumfang enthalten	Beton
Garantie	5 Jahre gemäß unseren Garantiebedingungen
Lieferhinweis	Für die Anlieferung muss die Zufahrt für 40 t-LKW möglich sein! Die Anlieferung erfolgt frei Bordsteinkante (Festland Deutschland).
Artikelnummer	313419
EAN-Nummer	4018211313419

CARPORT SPREEWALD ROTE BLENDE


396 x 741 cm



Grundriss

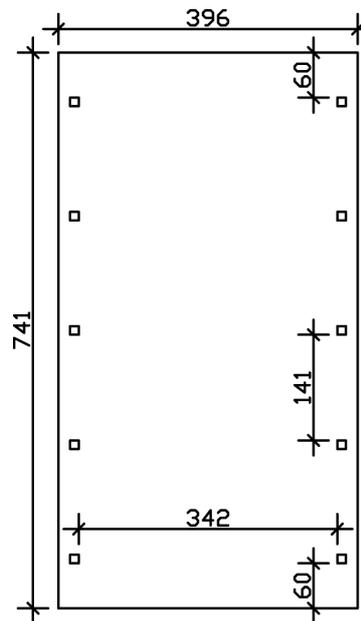

Schnitt

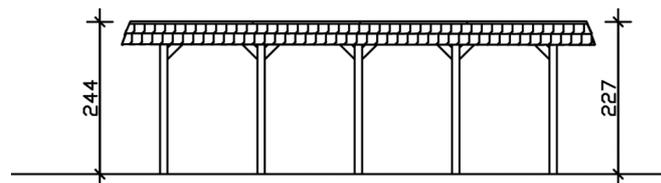

CARPORT SPREEWALD ROTE BLENDE

396 x 741 cm
Schnitte und Ansichten Maßstab 1:100



Ansicht Vorne

