

# CARPORT EMSLAND

carport à toiture plate




## CARPORT EMSLAND

340 x 846 cm

Exemple de conception

- Structure massive en bois lamellé-collé de haute qualité (épicéa)
- Peinture couleur chêne clair
- Panneaux de toit en acier avec voile anti-condensation
- Poteaux 12 x 12 cm

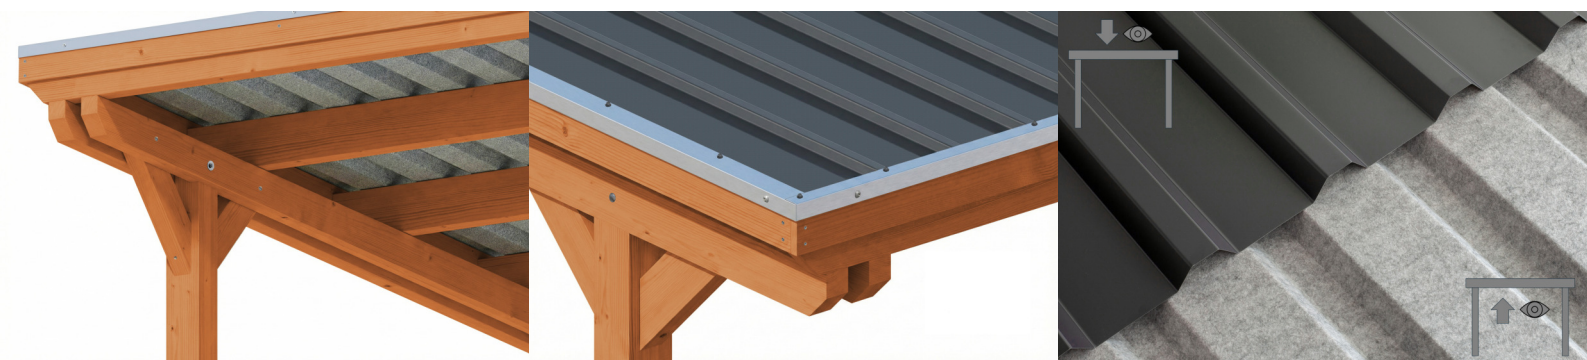



Carport

**CARPORT EMSLAND 340 X 846 CM, PANNEAUX DE TOIT EN ACIER AVEC NON-TISSÉ ANTI-CONDENSATION, AVEC DÉBARRAS, CHÊNE CLAIR**

Fiche technique / description de construction

|                                   |  |
|-----------------------------------|--|
| Matériau                          | <b>Bois lamellé-collé, épinette</b>                            |
| Couleur                           | <b>Chêne clair</b>   |
| Traitement des couleurs           | <b>Lasuré</b>  |
| Taille                            | <b>340 x 846 cm</b>  |
| Dimensions de sol (largeur)       | <b>315 cm</b>  |
| Dimensions de sol (profondeur)    | <b>738 cm</b>  |
| Dimension hors tout (largeur)     | <b>340 cm</b>  |
| Dimension hors tout (profondeur)  | <b>846 cm</b>  |
| Hauteur pignon                    | <b>238 cm</b>  |
| Hauteur chéneau                   | <b>221 cm</b>  |
| Hauteur totale (avant)            | <b>238 cm</b>  |
| Hauteur totale (arrière)          | <b>221 cm</b>  |
| Art de mur                        | <b>Panneaux à lattes verticales</b>                            |
| Epaisseur murs                    | <b>20 mm</b>   |
| Type de toiture                   | <b>Toit plat</b>   |
| Matériau de la couverture de toit | <b>Tôle trapézoïdale en acier avec voile anti-condensation</b> |



|                                     |   |
|-------------------------------------|---|
| Couleur du toit                     | <b>Anthracite</b>   |
| Epaisseur du toit                   | <b>0,5 mm</b>   |
| Surface de toiture                  | <b>28.36 m<sup>2</sup></b>  |
| Pente du toit                       | <b>vers l'arrière</b>   |
| Pentes                              | <b>1.2 °</b>  |
| Avancée de toit avant               | <b>74 cm</b>  |
| Avancée de toit arrière             | <b>34 cm</b>  |
| Avancée de toit (à gauche)          | <b>12.5 cm</b>  |
| Avancée de toit (à droite)          | <b>12.5 cm</b>  |
| Cadre de toit                       | <b>Bandeau bois avec extrémité en aluminium</b>                             |
| Charge de neige                     | <b>1.05 kN/m<sup>2</sup></b>  |
| Pression du vent                    | <b>0.95 kN/m<sup>2</sup></b>  |
| Surface au sol                      | <b>28.76 m<sup>2</sup></b>  |
| Volume aménagé                      | <b>66.01 m<sup>3</sup></b>  |
| Largeur de passage                  | <b>291 cm</b>   |
| Hauteur de passage (l'avant)        | <b>223 cm</b>   |
| Hauteur d'entrée (l'arrière)        | <b>206 cm</b>   |
| Epaisseur des poteaux               | <b>12 x 12 cm</b>   |
| Longueur de poteaux                 | <b>220 cm</b>   |
| Distance entre poteaux (largeur)    | <b>291 cm</b>   |
| Distance entre poteaux (profondeur) | <b>230 cm</b>   |
| Nombre de poteaux                   | <b>11 Stück</b>   |
| Ancrage                             | <b>Ancrages en H de poteaux</b>   |
| Type d'installation                 | <b>Autoportés</b>   |
| Portes                              | <b>1x Porte simple, 86,5 x 192 cm, Serrure à cylindre profilé et 3 clés</b> |
| Porte butée                         | <b>Butée à droite</b>   |
| Non inclus                          | <b>Béton</b>  |
| Garantie                            | <b>5 ans selon nos conditions de garantie</b>                               |
| Poids brut                          | <b>973 kg</b>   |
| Nombre de colis                     | <b>2</b>  |



Cote d'emballage

**Largeur: 360 cm, Hauteur: 58 cm, Profondeur: 120 cm, 637 kg**

**Largeur: 220 cm, Hauteur: 50 cm, Profondeur: 120 cm, 336 kg**

---

Numéro d'article

**250035-01-41**

---

Numéro EAN

**4018211046126**


---

## CARPORT EMSLAND


340 x 846 cm



Vue en coupe

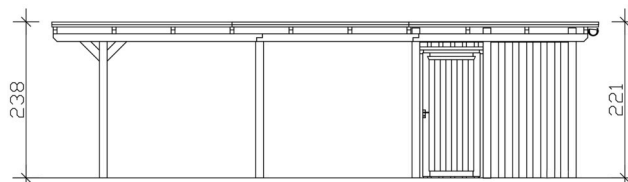

Vue de face

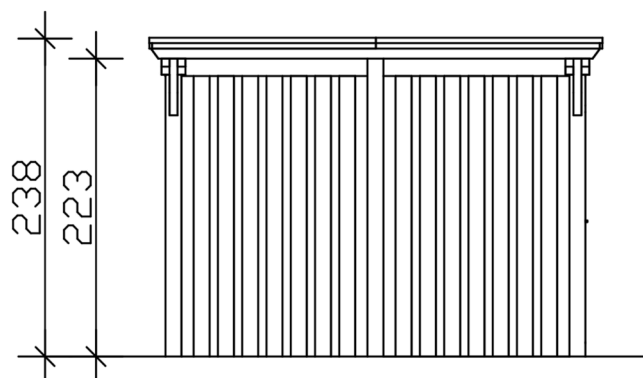

## CARPORT EMSLAND

340 x 846 cm  
Coupes et vues Échelle 1:100



Plan de sol

