


CARPORT EMSLAND

Carport à toiture plate

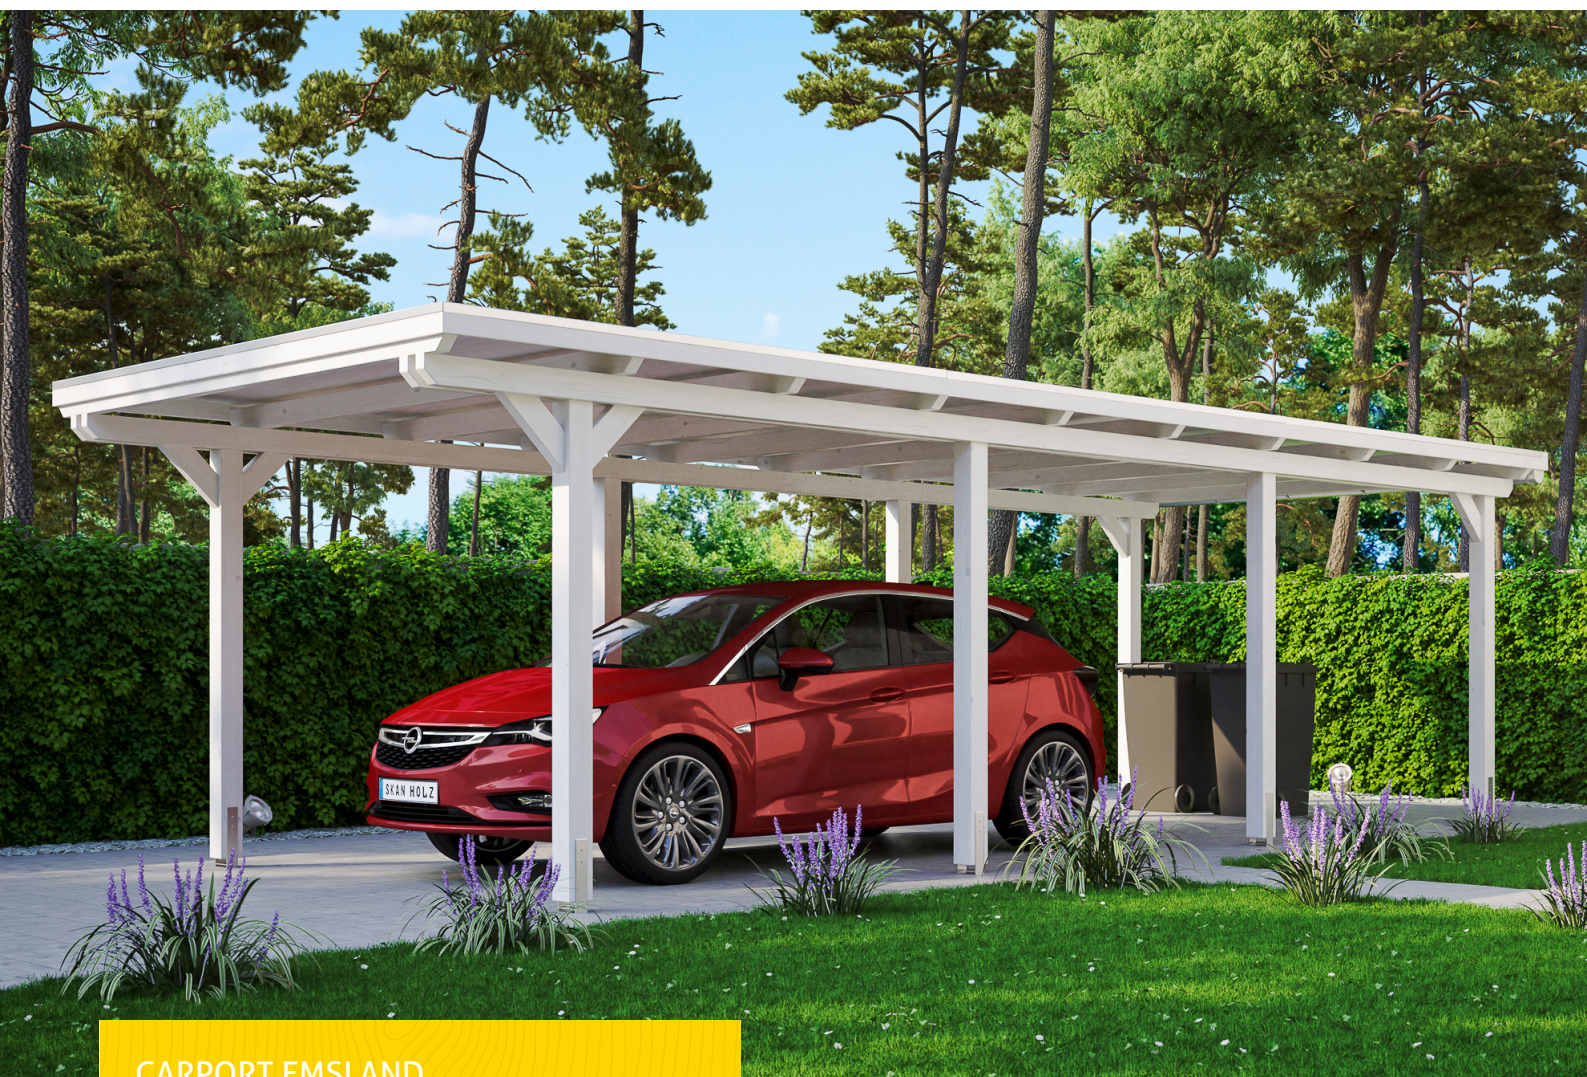

CARPORT EMSLAND
354 x 846 cm

Exemple de conception

- Structure massive en bois lamellé-collé
- Peinture couleur en blanc
- Couverture de toit en voligeage et membrane EPDM
- Poteaux 12 x 12 cm





Carport

CARPORT EMSLAND 354X846CM, PLANCHES DE TOIT ET EPDM, BOIS LAMELLÉ-COLLÉ, TRAITEMENT COLORÉ BLANC

Fiche technique / description de construction

Matériau	Bois lamellé-collé, épinette
Couleur	Blanc
Traitement des couleurs	Lasuré
Taille	354 x 846 cm
Dimensions de sol (largeur)	315 cm
Dimensions de sol (profondeur)	738 cm
Dimension hors tout (largeur)	354 cm
Dimension hors tout (profondeur)	846 cm
Hauteur pignon	238 cm
Hauteur chéneau	221 cm
Hauteur totale (avant)	238 cm
Hauteur totale (arrière)	221 cm
Type de toiture	Toit plat
Matériau de la couverture de toit	Planches de toit à rainure et languette avec membrane EPDM
Couleur du toit	Noire
Epaisseur du toit	20 mm




Surface de toiture	29.54 m ²
Cadre de toit	Bandeau bois avec extrémité en aluminium
Pente du toit	vers l'arrière
Pentes	1.2 °
Avancée de toit avant	74 cm
Avancée de toit arrière	34 cm
Avancée de toit (à gauche)	19 cm
Avancée de toit (à droite)	19 cm
Surface au sol	29.95 m ²
Volume aménagé	68.73 m ³
Largeur de passage	291 cm
Hauteur de passage (l'avant)	223 cm
Hauteur d'entrée (l'arrière)	206 cm
Epaisseur des poteaux	12 x 12 cm
Longueur de poteaux	220 cm
Distance entre poteaux (largeur)	291 cm
Distance entre poteaux (profondeur)	230 cm
Nombre de poteaux	8
Ancrage	Ancrages en H de poteaux
Charge de neige	1.05 kN/m ²
Pression du vent	0.95 kN/m ²
Type d'installation	Autoportés
Nombre de colis	2
Cote d'emballage	Largeur: 360 cm, Hauteur: 75 cm, Profondeur: 120 cm, 767 kg Largeur: 35 cm, Hauteur: 60 cm, Profondeur: 60 cm, 60 kg
Poids brut	827 kg
Non inclus	Béton
Garantie	5 ans selon nos conditions de garantie
Note à la livraison	Route accessible aux camions de 40 t, Allemagne (hors îles).
Numéro d'article	243105-11-35
Numéro EAN	4018211022762

CARPORT EMSLAND


354 x 846 cm



Vue de face

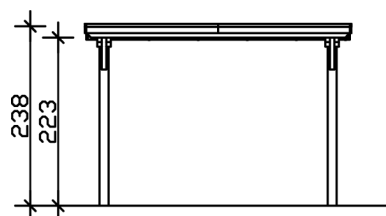

Plan de sol

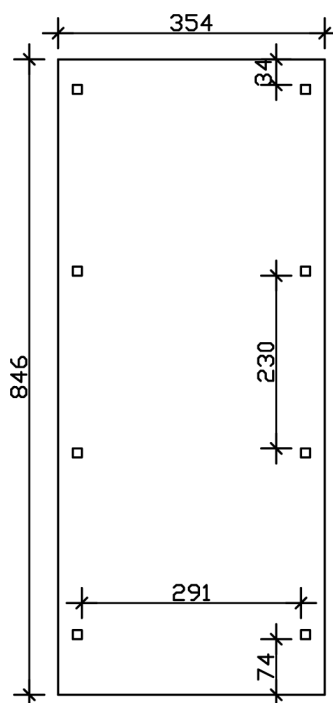

CARPORT EMSLAND

354 x 846 cm
Coupes et vues Échelle 1:100



Vue en coupe

