



Wandbündige Zarge VIDAR Öffnungsrichtung nach innen (reverse)

Breitenmaße

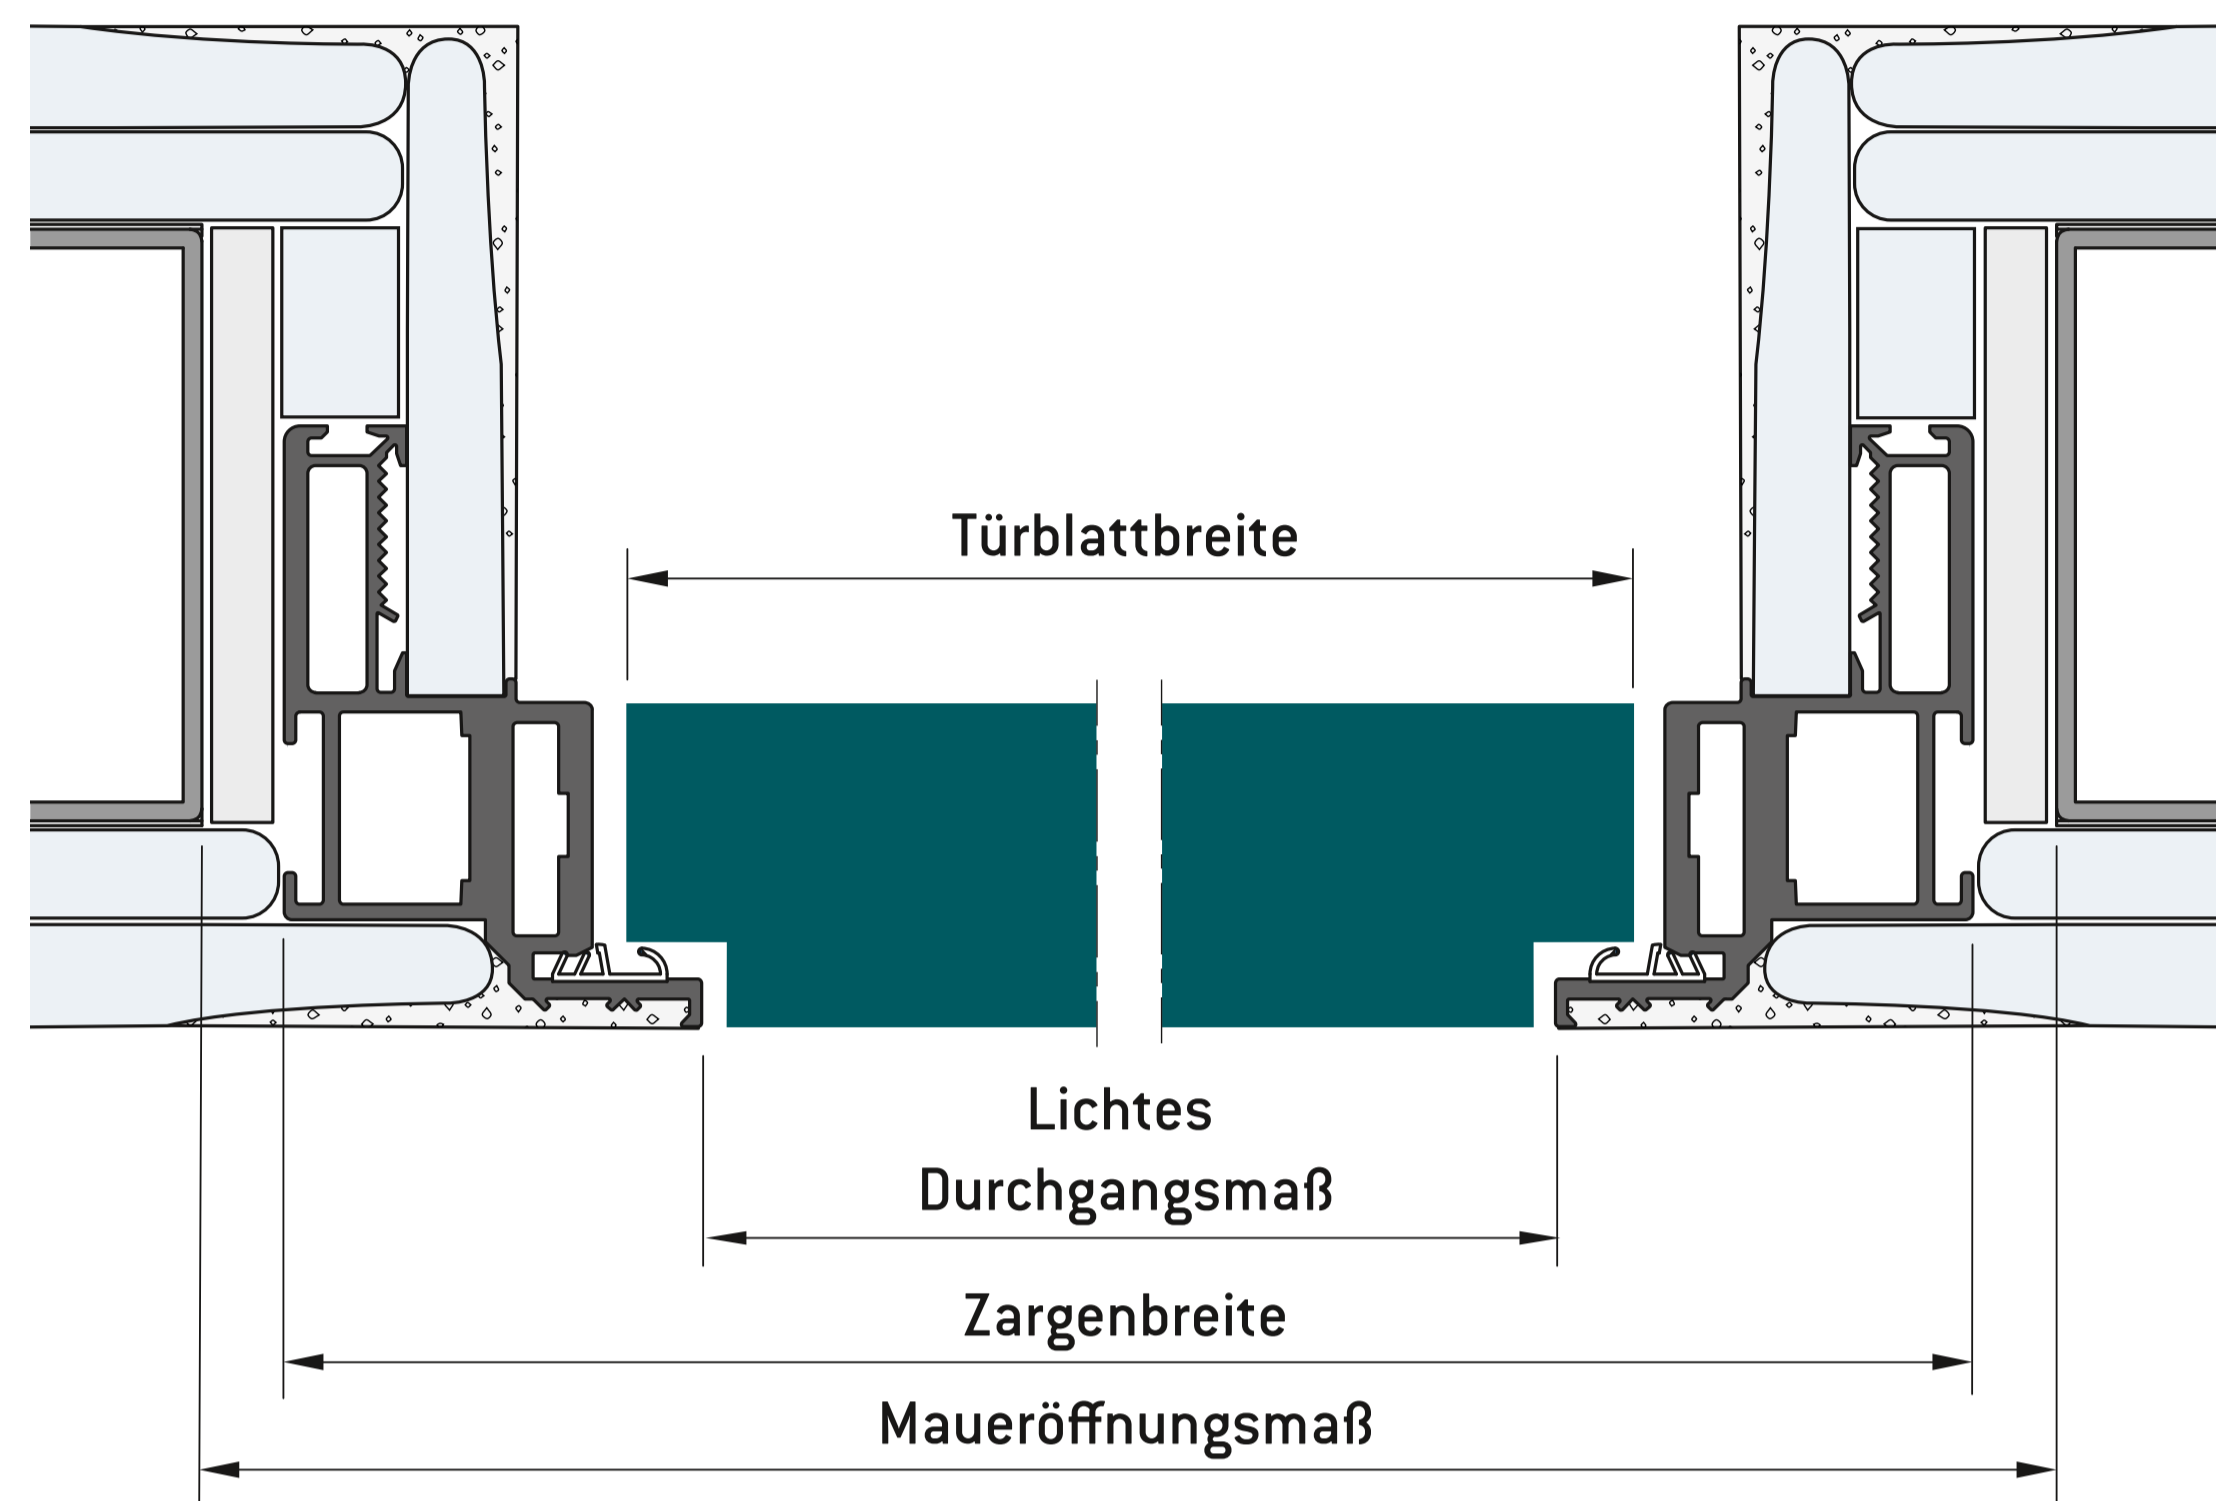


Trockenbauwand

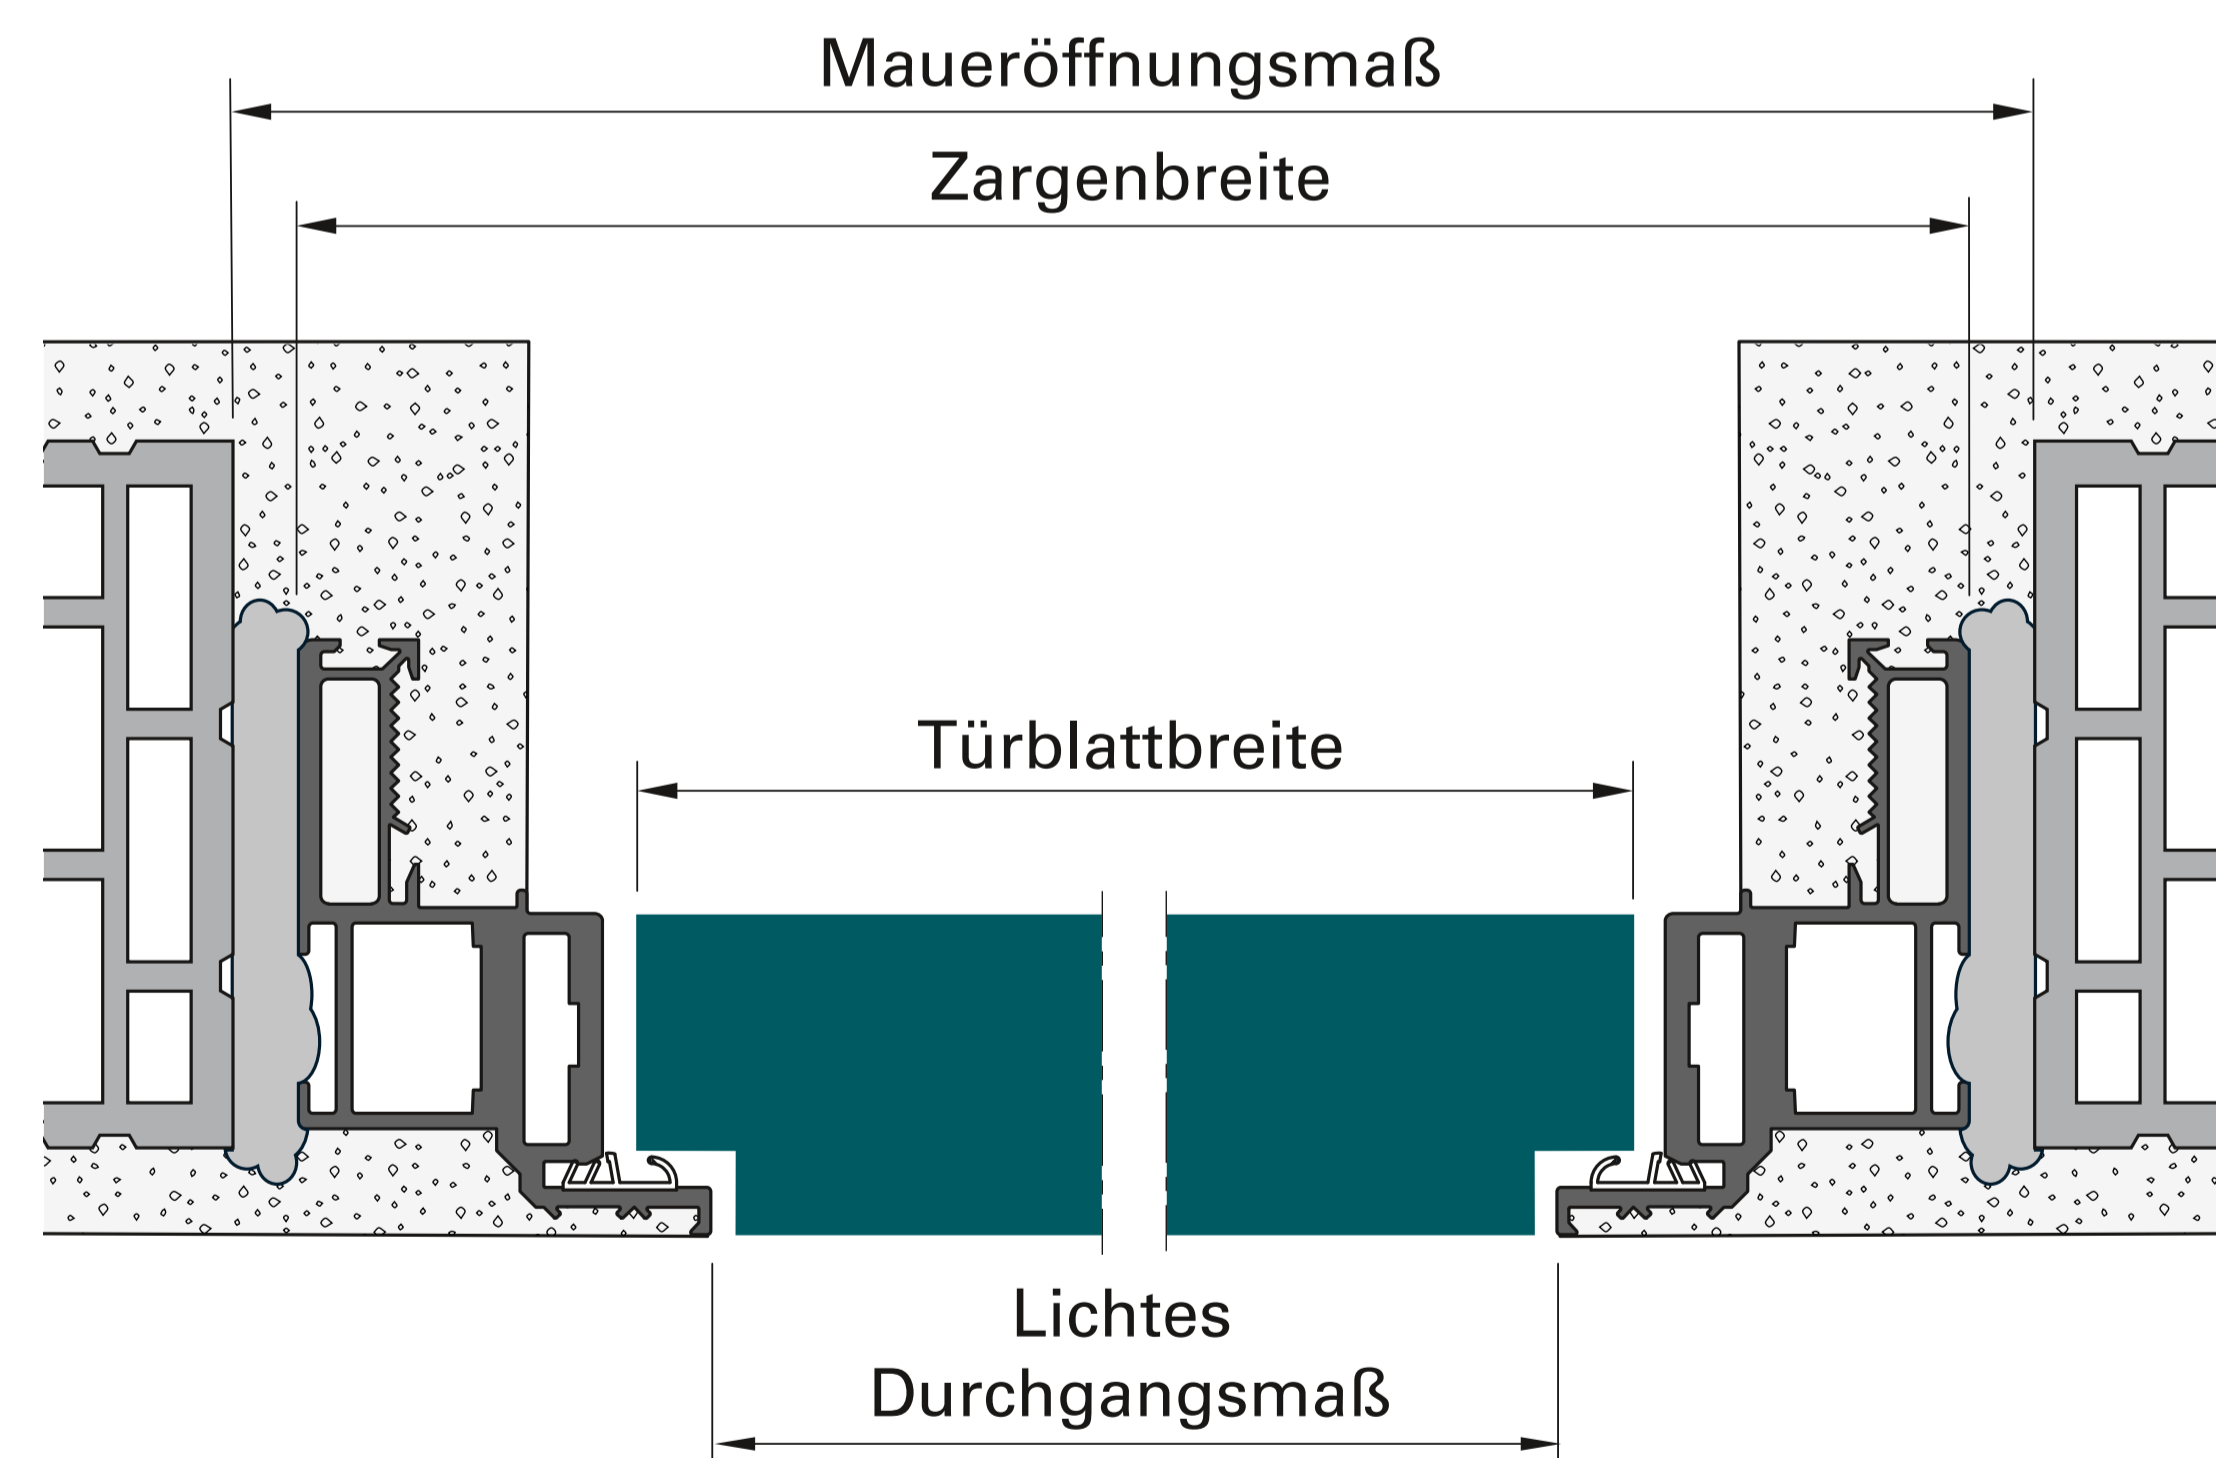


Mauerwerk

	Breite		
Maueröffnungsmaß	760	885	1010
Zargenaußenmaß	758	883	1008
Türblattmaß	674	799	924
Lichtes Durchgangsmaß	650	775	900

Höhenmaße

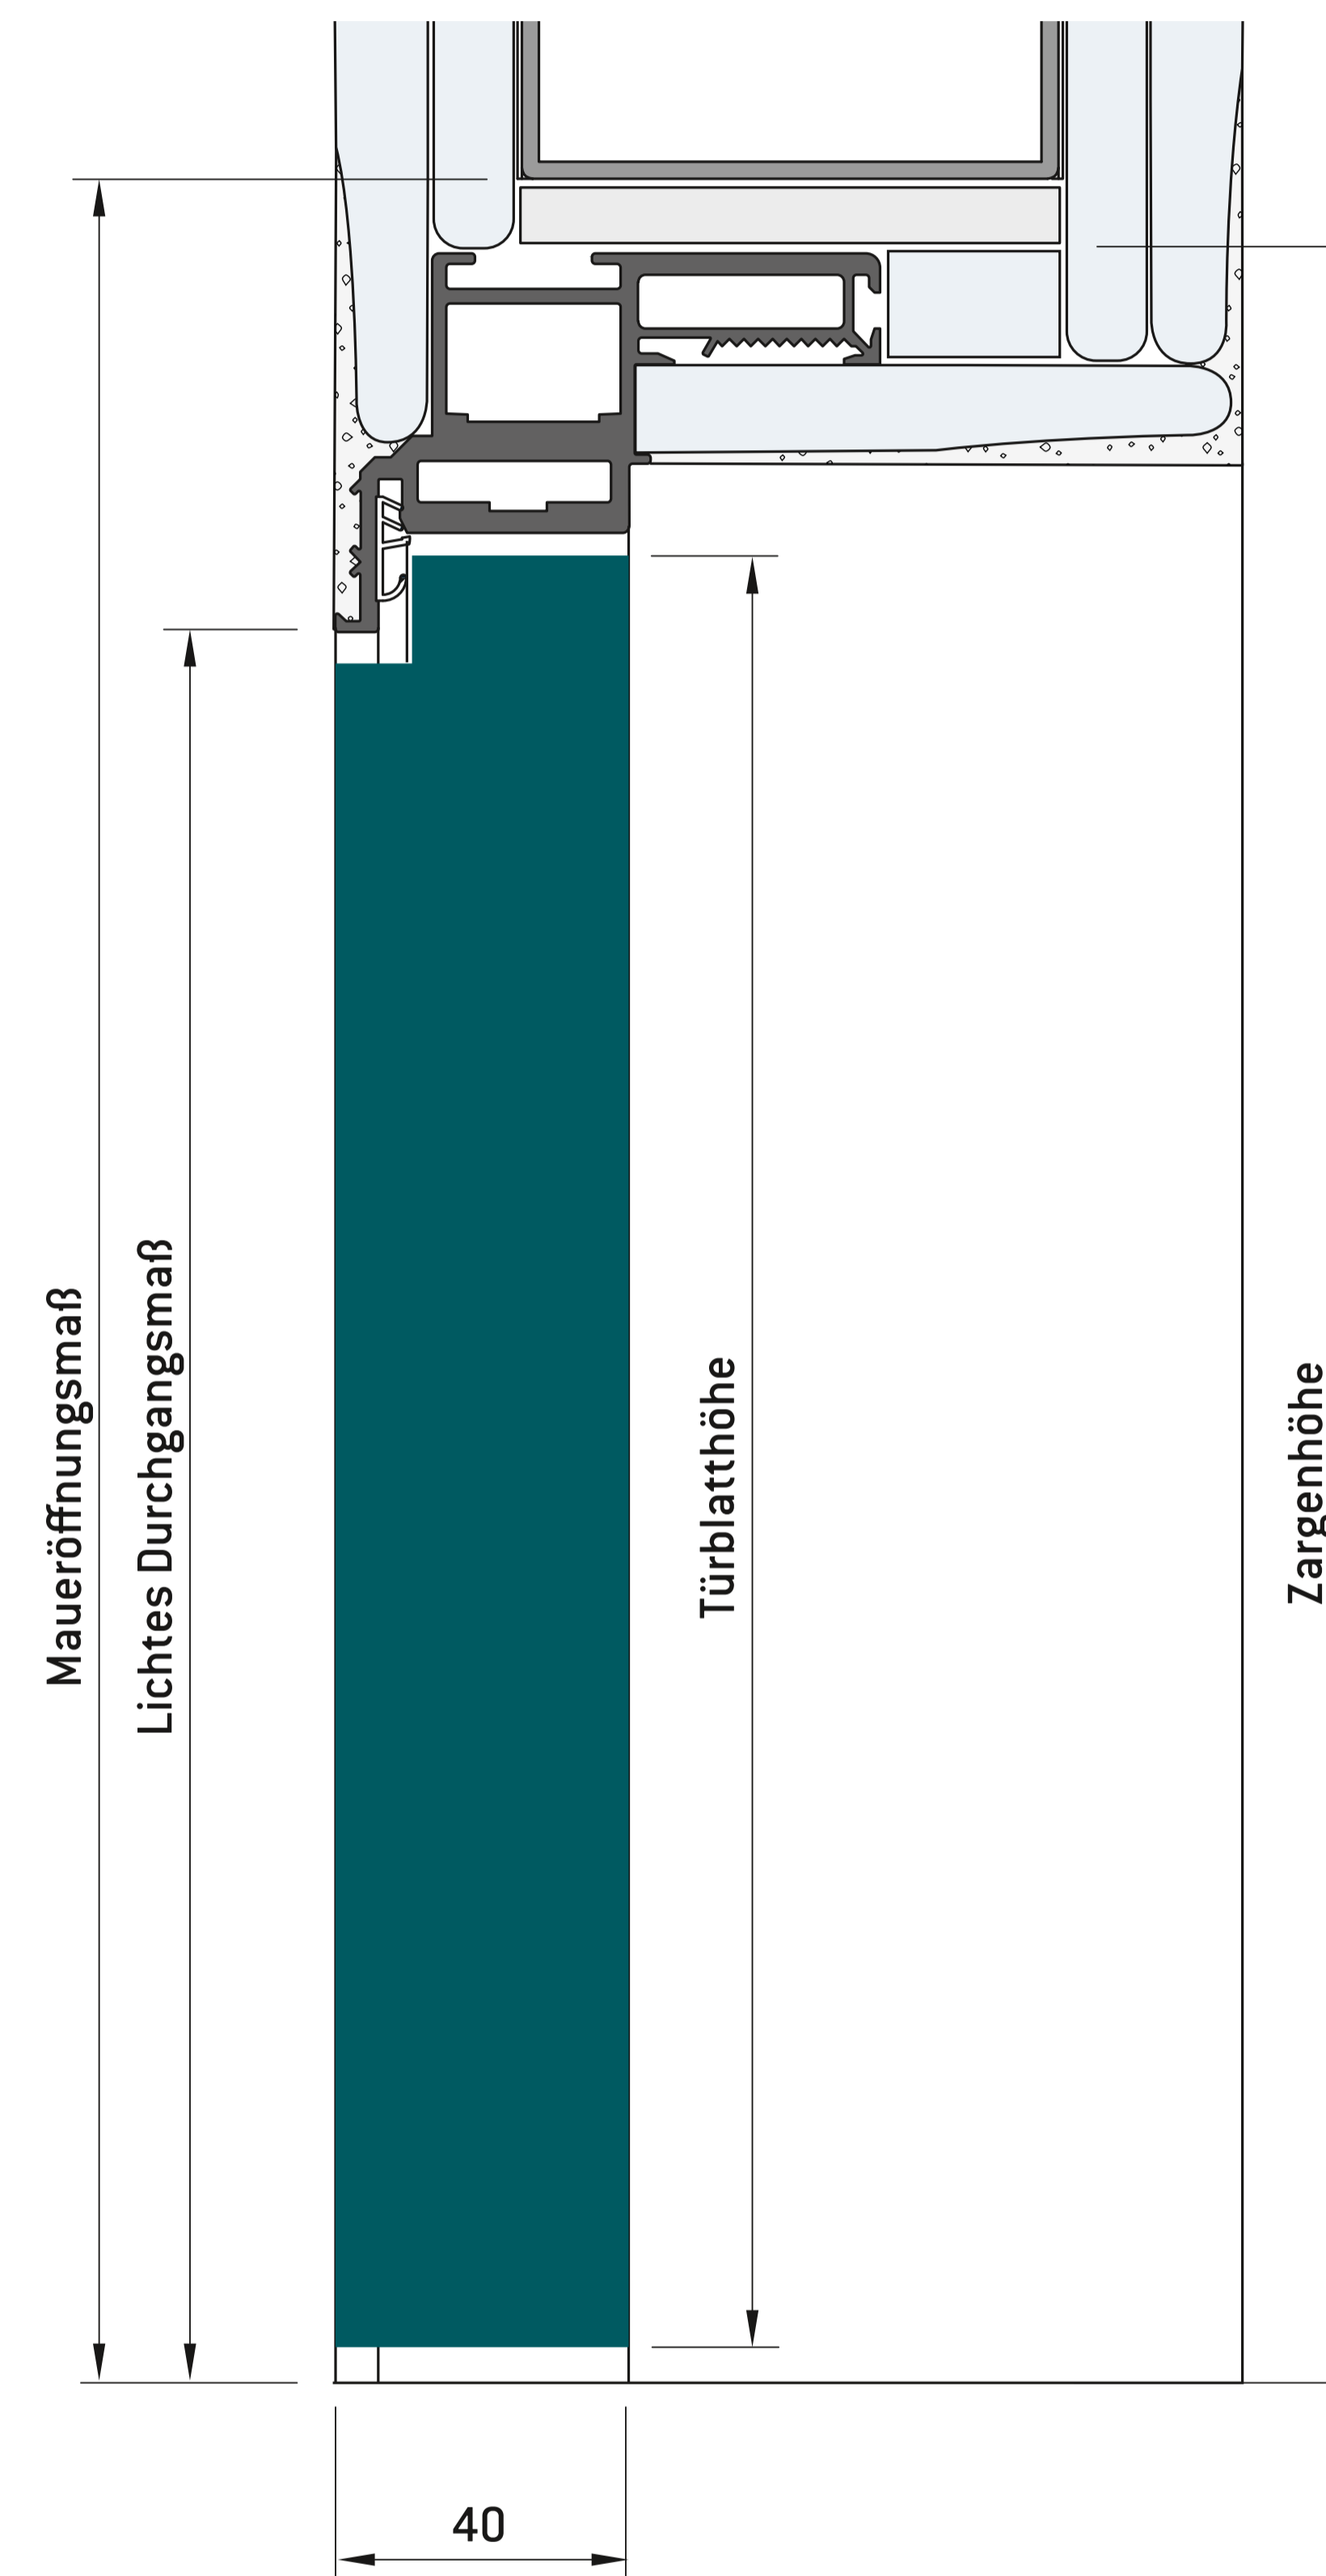

Trockenbauwand

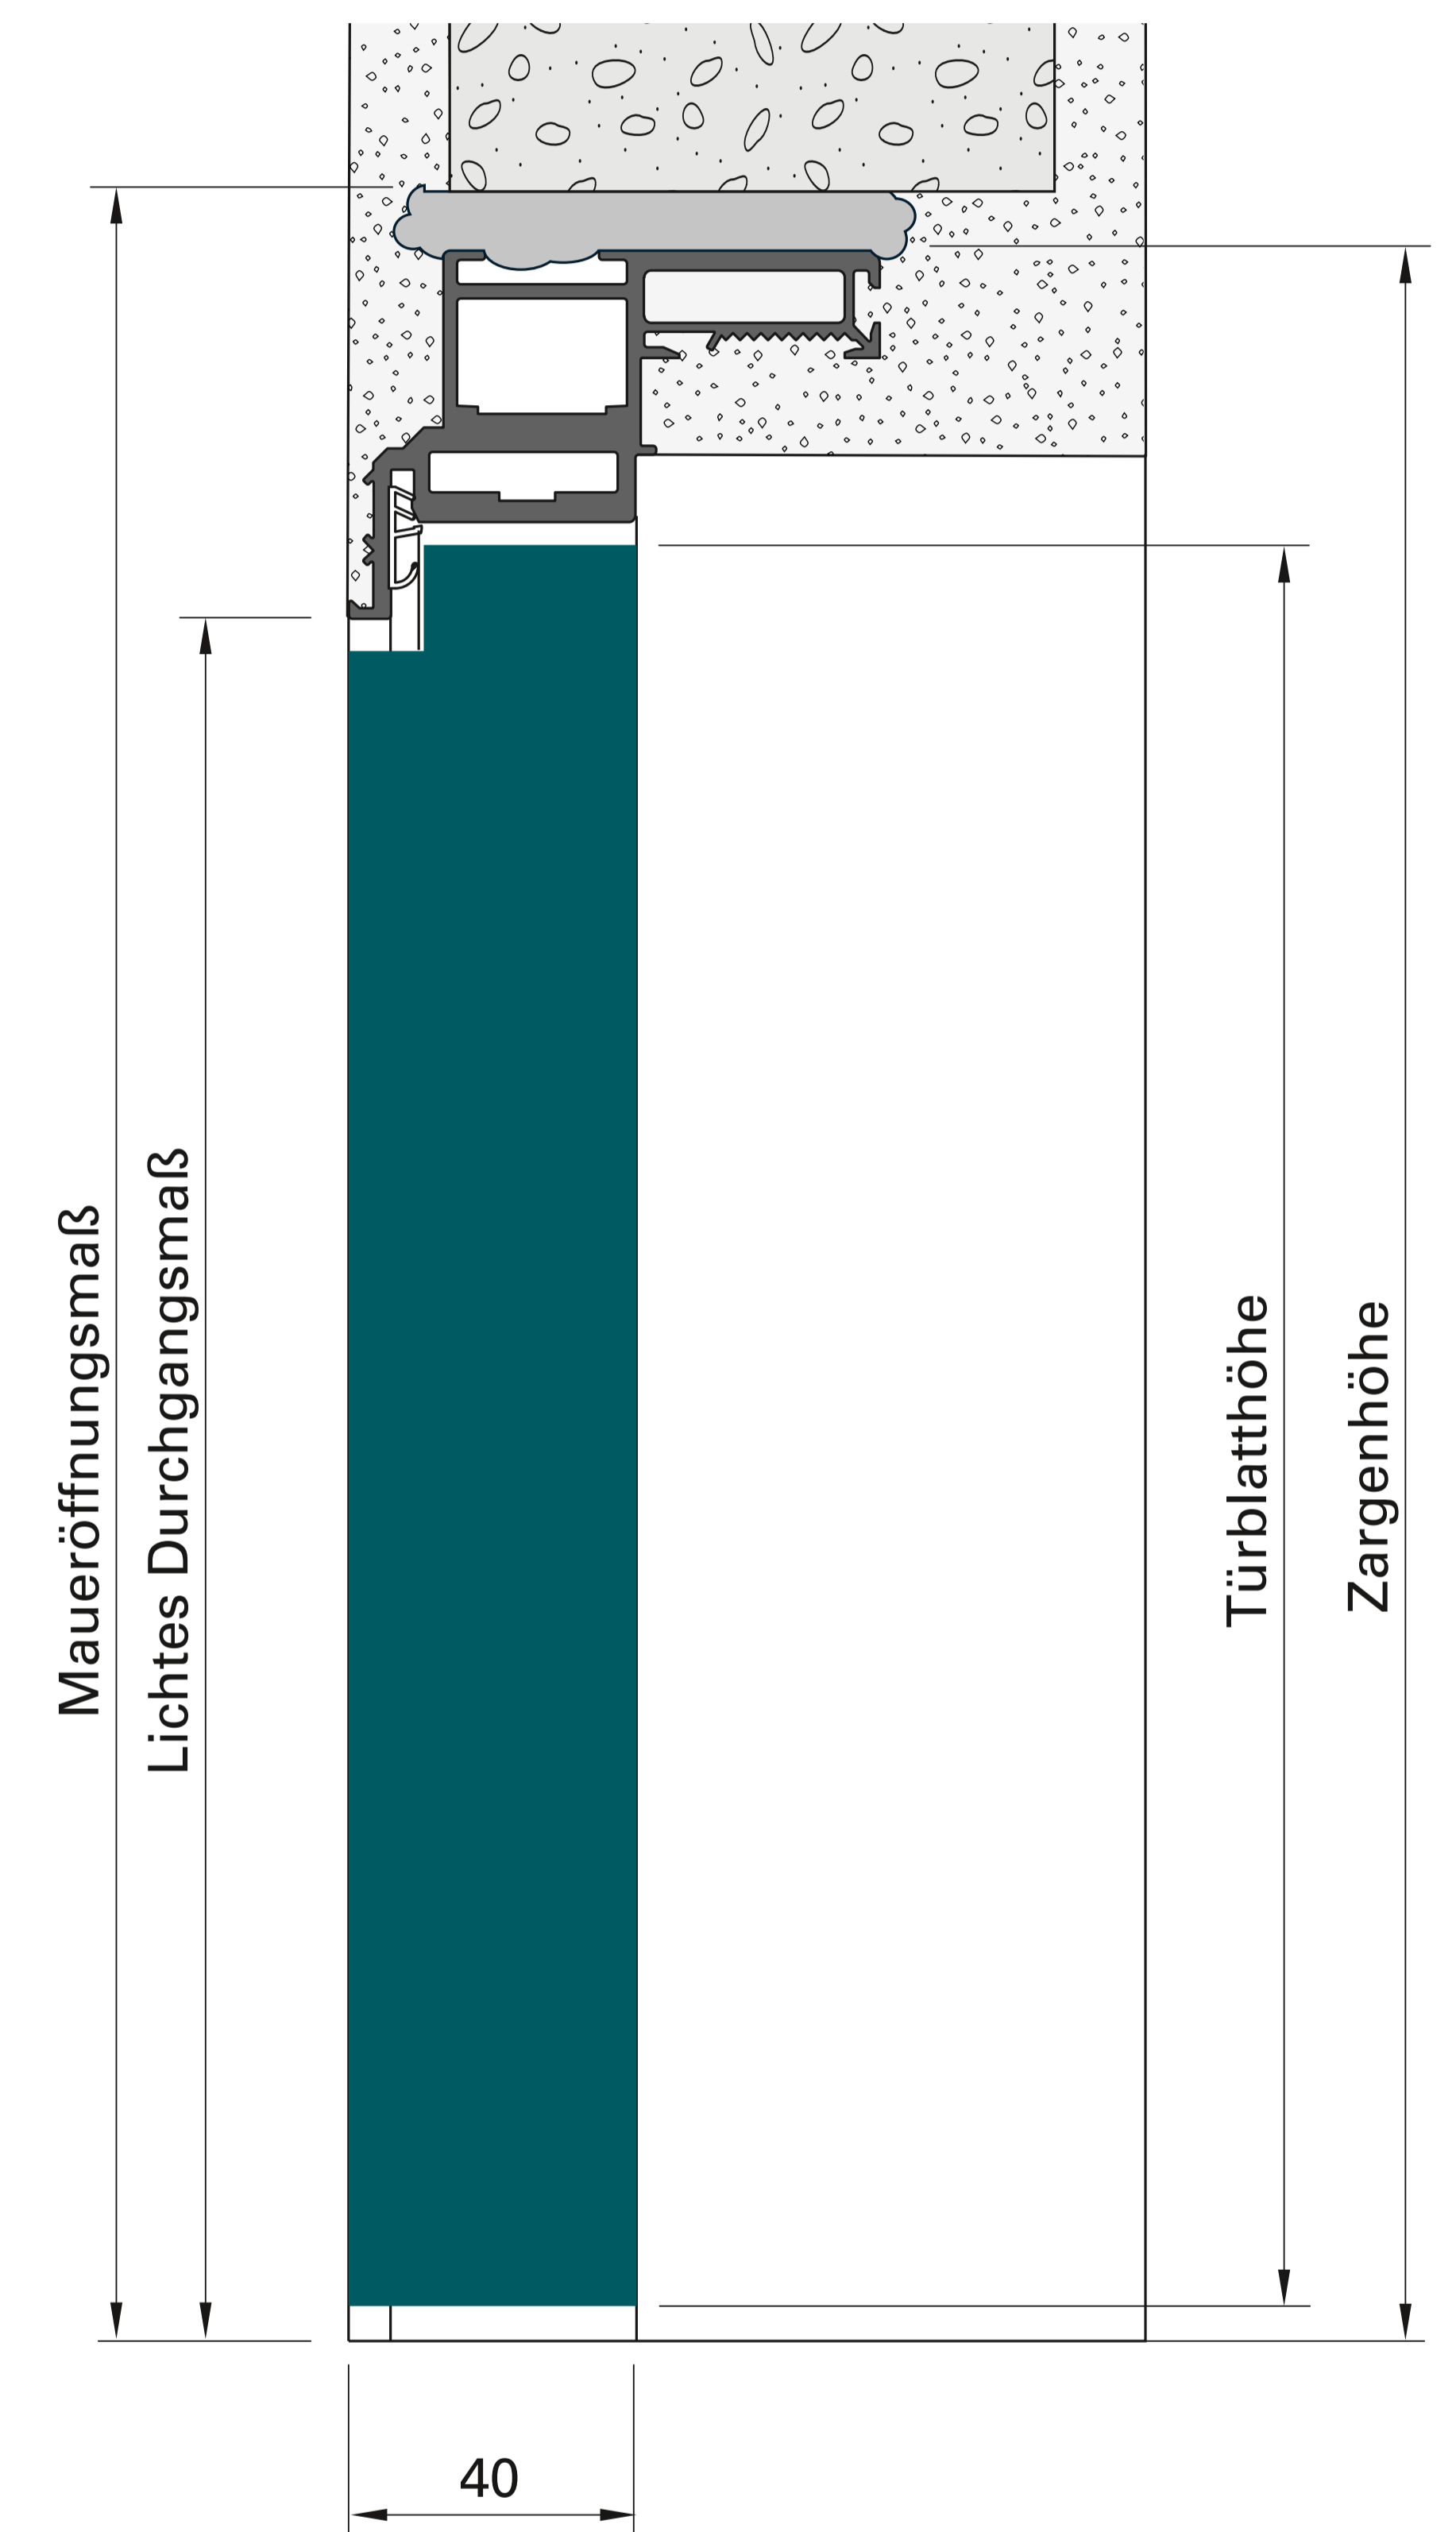

Mauerwerk

	Höhe			
Maueröffnungsmaß	2010	2135	2260	2385
Zargenaußenmaß	2001	2126	2251	2376
Türblattmaß	1952	2077	2202	2327
Lichtes Durchgangsmaß	1947	2072	2197	2322