


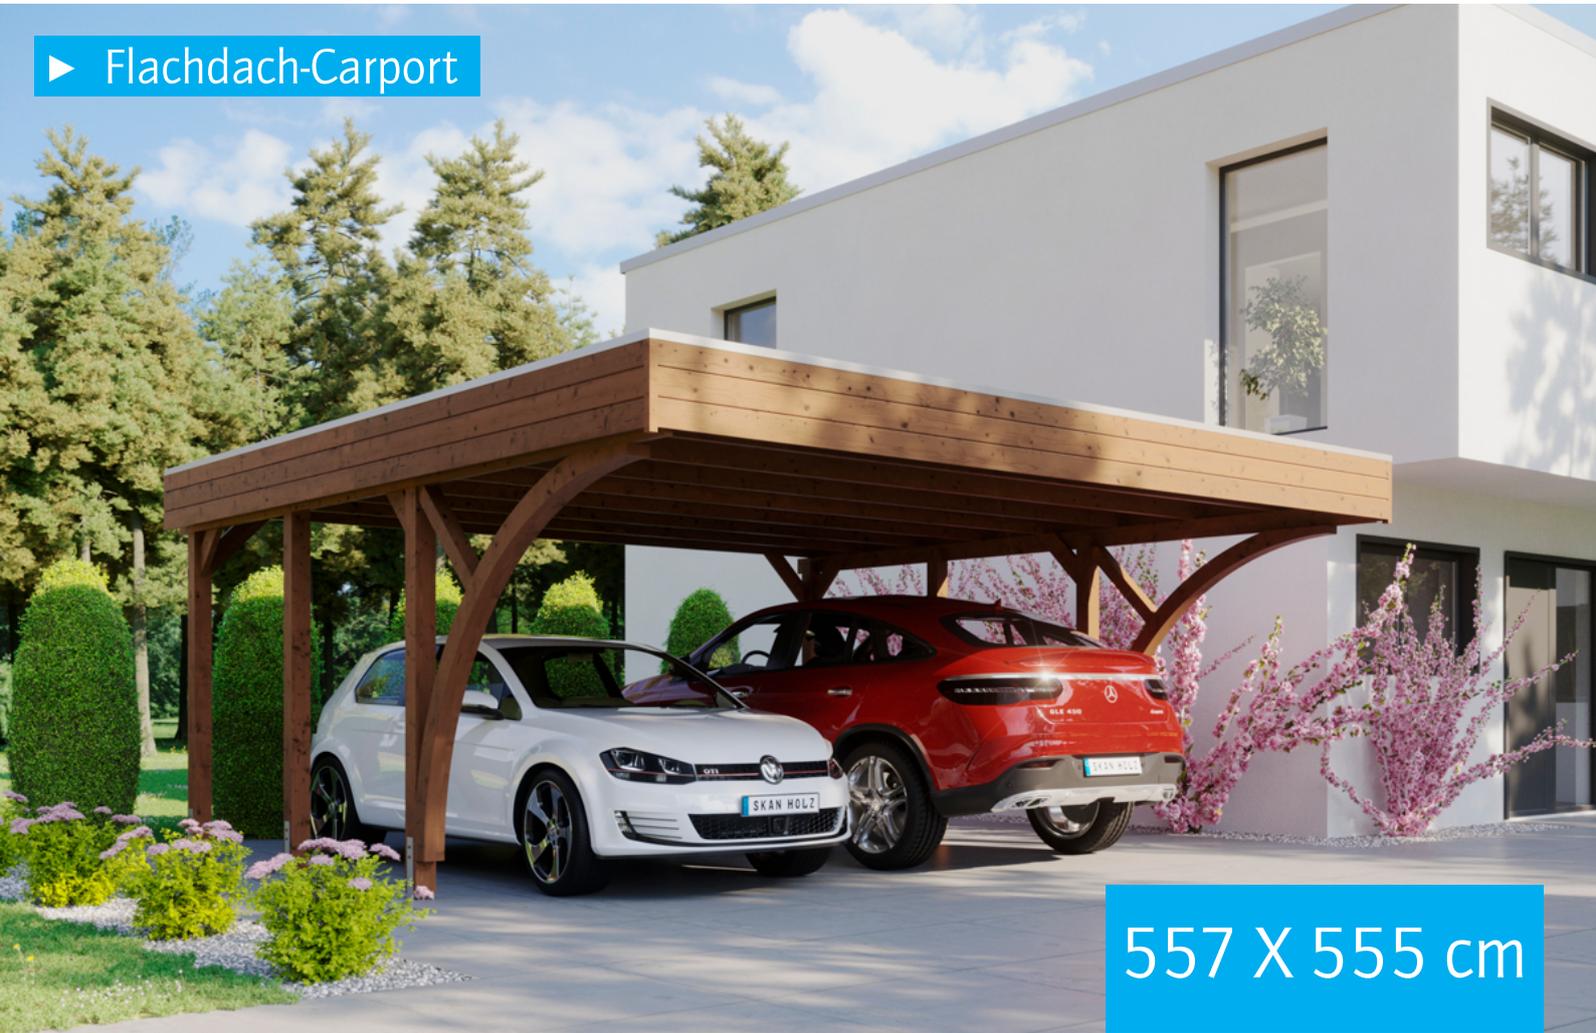

▶ Flachdach-Carport



557 X 555 cm

Carport Friesland Set 8

- ▶ Konstruktion aus imprägniertem Nadelholz
- ▶ Farblich behandelt in nussbaum
- ▶ Aluminium-Dachplatten
- ▶ Pfosten 11,5 x 11,5 cm



► Datenblatt / Baubeschreibung		Carport Friesland Set 8
Material		Nadelholz, imprägniert
Farbbehandlung		Lasiert in Nussbaum
Pfostenstärke		11,5 x 11,5 cm
Breite		557 cm
Tiefe		555 cm
Grundfläche		30,91 m ²
Umbauter Raum		76,82 m ³
Breite Sockelmaß		537 cm
Tiefe Sockelmaß		469 cm
Durchfahrtshöhe vorne		212 cm
Durchfahrtshöhe hinten		201 cm
Durchfahrtsbreite		514 cm
Firsthöhe		254 cm
Traufenhöhe		243 cm
Schneelast		1,25 kN/m ²
Dachform		Flachdach
Dachfläche		30,91 m ²
Dachneigung		1,5 °




Dachstärke	0,5 mm
Wasserablauf	nach hinten
Pfostenabstand Tiefe	141 cm
Pfostenanzahl	6
Oberfläche Holz	62,52 m ²
Im Lieferumfang enthalten	H-Pfostenanker zum Einbetonieren, Montagematerial, Aufbauanleitung
Anzahl Packstücke	1
Gesamt-Gewicht	390 kg
Verpackung	Paket 1: B 120 cm x L 550 cm x H 45 cm Gewicht 390 kg
Artikelnummer	314348-03-50
EAN-Nummer	4018211035311
Lieferhinweis	Für die Anlieferung muss die Zufahrt für 40 t-LKW möglich sein! Die Anlieferung erfolgt frei Bordsteinkante (Festland Deutschland).
Garantie	5 Jahre gemäß unseren Garantiebedingungen

Carport Friesland Set 8


Ansicht vorne



Ansicht Seite

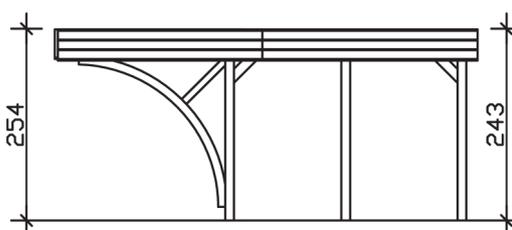

Grundriss

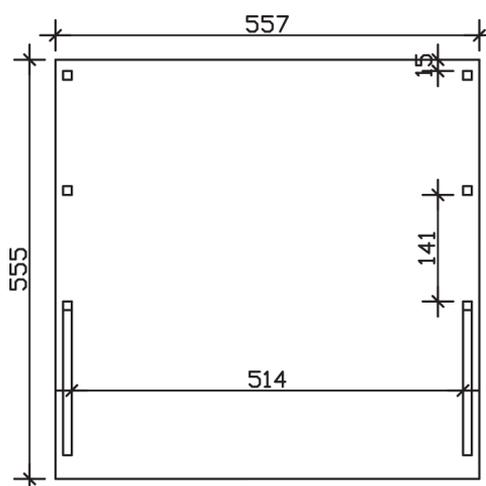

Carport Friesland Set 8

Schnitte und Ansichten Maßstab 1:100