


CARPORT GRUNEWALD


Carport à toiture plate

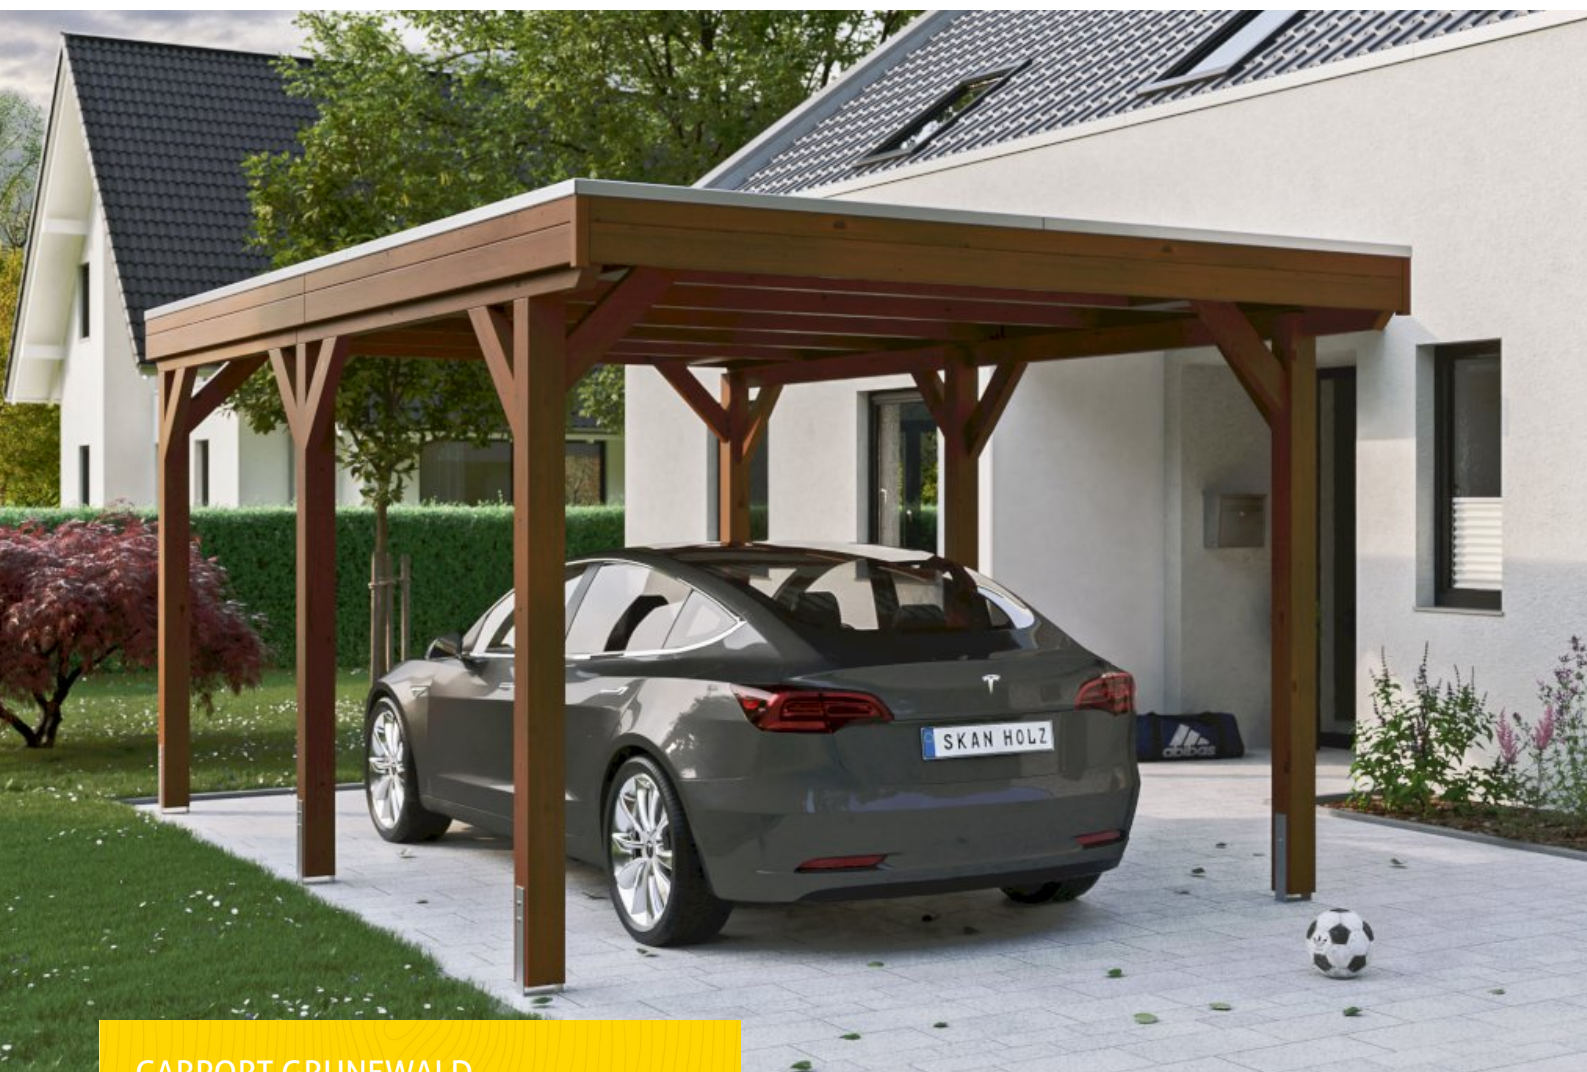

CARPORT GRUNEWALD
321 x 554 cm

Exemple de conception

- Structure massive en bois lamellé-collé d'excellente qualité (épicéa)
- Peinture couleur noyer
- Couverture de toit en voligeage et membrane EPDM
- Poteaux 12 x 12cm

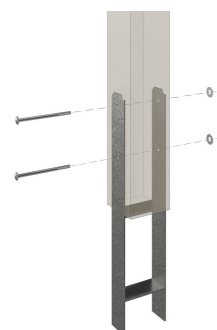



Carport

CARPORT GRUNEWALD 321 X 554 CM PLANCHES DE TOIT ET EPDM, TRAITEMENT COLORÉ NOYER

Fiche technique / description de construction

Matériau	Bois lamellé-collé, épinette
Couleur	Noyer
Traitement des couleurs	Lasuré
Taille	321 x 554 cm
Dimensions de sol (largeur)	313 cm
Dimensions de sol (profondeur)	496 cm
Dimension hors tout (largeur)	321 cm
Dimension hors tout (profondeur)	554 cm
Hauteur pignon	243 cm
Hauteur chéneau	231 cm
Hauteur totale (avant)	243 cm
Hauteur totale (arrière)	231 cm
Type de toiture	Toit plat
Matériau de la couverture de toit	Planches de toit à rainure et languette avec membrane EPDM
Couleur du toit	Noire
Epaisseur du toit	20 mm




Surface de toiture	17.78 m ²
Cadre de toit	Bandeau profilé avec extrémité en aluminium
Pente du toit	vers l'arrière
Pentes	1.2 °
Avancée de toit avant	48 cm
Avancée de toit arrière	10 cm
Avancée de toit (à gauche)	4 cm
Avancée de toit (à droite)	4 cm
Surface au sol	17.78 m ²
Volume aménagé	42.15 m ³
Largeur de passage	289 cm
Hauteur de passage (l'avant)	215 cm
Hauteur d'entrée (l'arrière)	211 cm
Epaisseur des poteaux	12 x 12 cm
Longueur de poteaux	220 cm
Distance entre poteaux (largeur)	289 cm
Distance entre poteaux (profondeur)	230 cm
Nombre de poteaux	6
Ancrage	Ancrages en H de poteaux
Charge de neige	1 kN/m ²
Pression du vent	0.95 kN/m ²
Type d'installation	Autoportés
Nombre de colis	2
Cote d'emballage	Largeur: 320 cm, Hauteur: 60 cm, Profondeur: 120 cm, 541 kg Largeur: 35 cm, Hauteur: 60 cm, Profondeur: 60 cm, 57 kg
Poids brut	598 kg
Non inclus	Béton
Garantie	5 ans selon nos conditions de garantie
Numéro d'article	241019-03-35
Numéro EAN	4018211038428

CARPORT GRUNEWALD


321 x 554 cm



Plan de sol

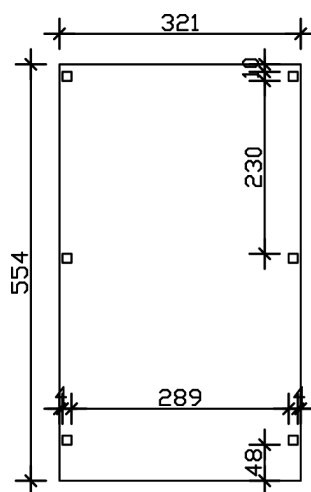

Vue en coupe

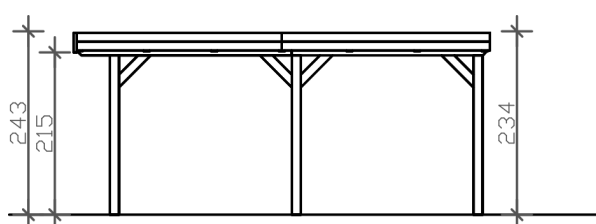

CARPORT GRUNEWALD

321 x 554 cm

Coupes et vues Échelle 1:100



Vue de face

