


CARPORT FICHTELBERG


Satteldach-Carport

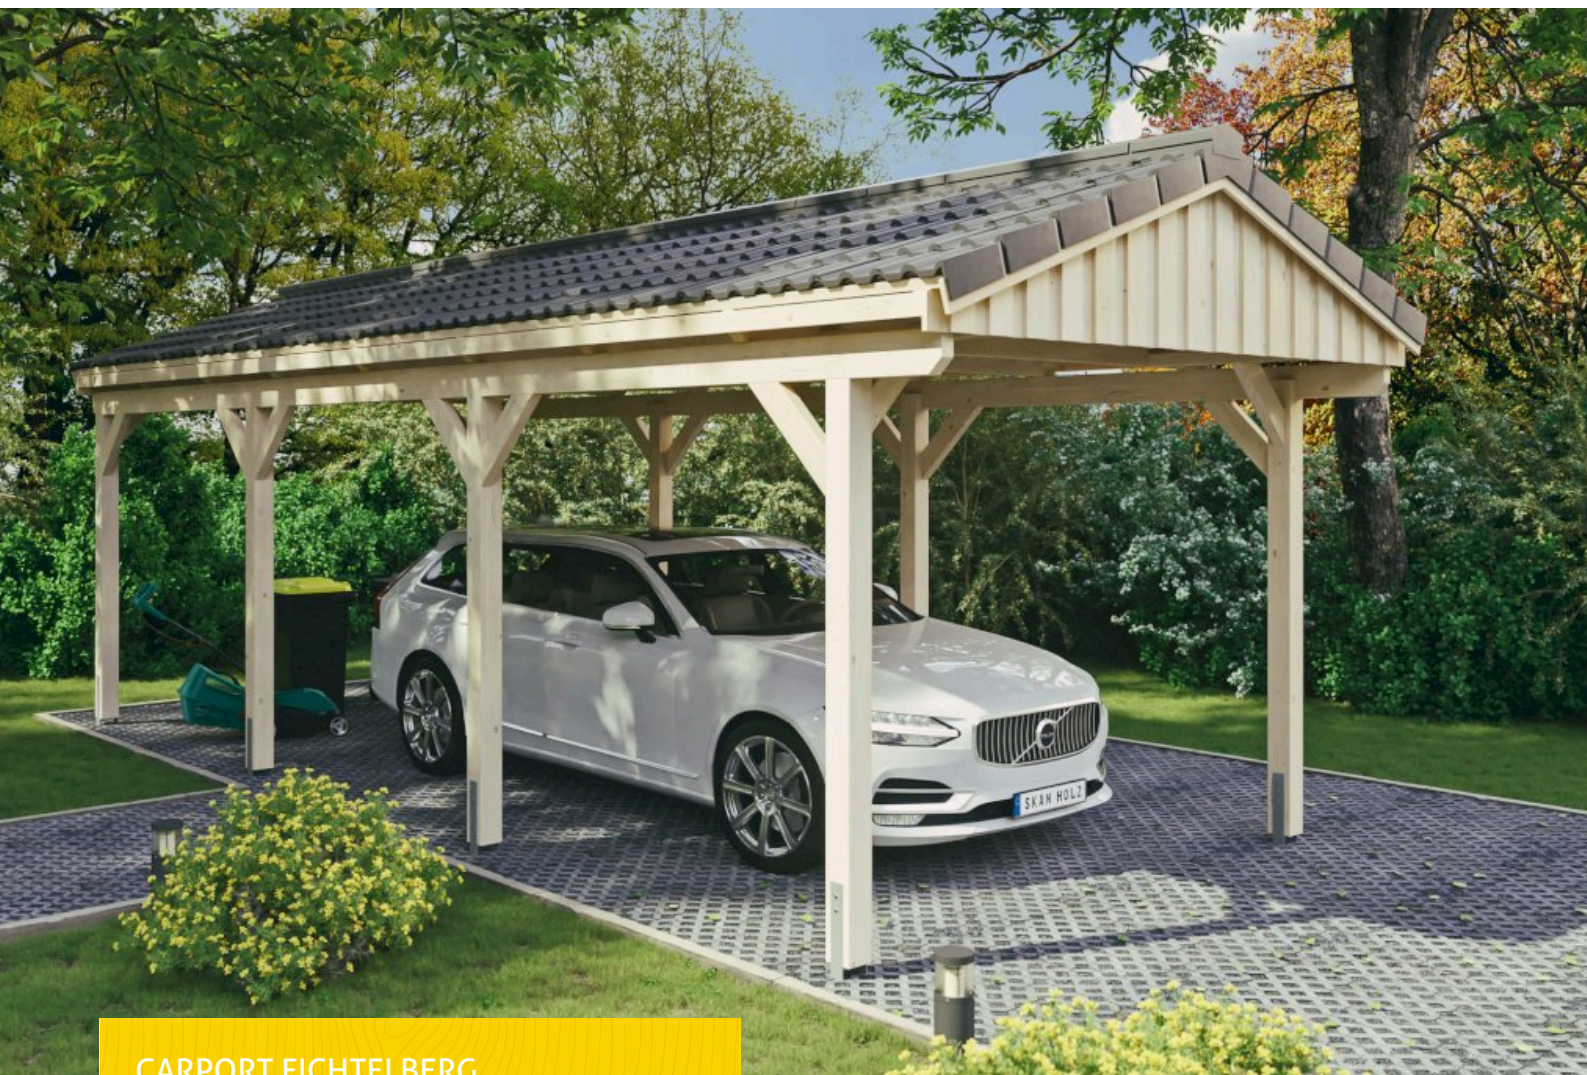

CARPORT FICHTELBERG
317 x 808 cm

Gestaltungsbeispiel

- Massive Konstruktion aus hochwertigem Leimholz (BSH-Fichte)
- Farblich unbehandelt
- Sparrendach mit Dachlatten (ohne Dachziegel)
- Pfosten 12 x 12 cm

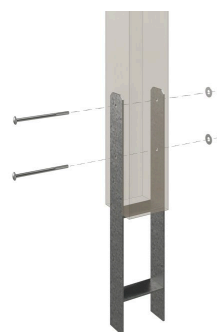



Carport

CARPORT FICHTELBERG 317 X 808 CM, DACHLATTUNG, NATUR

Datenblatt / Baubeschreibung

Material	Leimholz, Fichte
Farbe	Natur
Farbbehandlung	Unbehandelt
Größe	317 x 808 cm
Aufstellbreite (Sockelmaß)	297 cm
Aufstelltiefe (Sockelmaß)	726 cm
Außenbreite inkl. Dachüberstand	317 cm
Außentiefe inkl. Dachüberstand	808 cm
Firsthöhe	303 cm
Traufenhöhe	239 cm
Gesamthöhe vorne	303 cm
Gesamthöhe hinten	303 cm
Dachform	Satteldach
Material Dacheindeckung	Dachlattung (für Ziegeleindeckung)
Dachstärke	40 x 60 mm
Dachfläche	28.28 m²




Dachblende	Holzblende
Dachneigung	zur Seite
Gefälle	20 °
Dachüberstand vorne	54 cm
Dachüberstand hinten	16 cm
Dachüberstand links	10 cm
Dachüberstand rechts	10 cm
Grundfläche	25.61 m ²
Umbauter Raum	69.41 m ³
Durchfahrtsbreite	273 cm
Durchfahrtshöhe vorne	225 cm
Durchfahrtshöhe hinten	225 cm
Pfostenstärke	12 x 12 cm
Pfostenlänge	220 cm
Pfostenabstand Breite	273 cm
Pfostenabstand Tiefe	230 cm
Pfostenanzahl	8
Verankerung	H-Pfostenanker zum Einbetonieren
Schneelast (sk)	2 kN/m ²
Windstaudruck q	0.95 kN/m ²
Montageart	Freistehend
Anzahl Packstücke	1
Verpackungsmaß	Breite: 320 cm, Höhe: 75 cm, Tiefe: 120 cm, 686 kg
Verpackungsgewicht gesamt	686 kg
nicht im Lieferumfang enthalten	Beton
Garantie	5 Jahre gemäß unseren Garantiebedingungen
Lieferhinweis	Für die Anlieferung muss die Zufahrt für 40 t-LKW möglich sein! Die Anlieferung erfolgt frei Bordsteinkante (Festland Deutschland).
Artikelnummer	248261-00-30
EAN-Nummer	4018211248261

CARPORT FICHTELBERG


317 x 808 cm



Grundriss

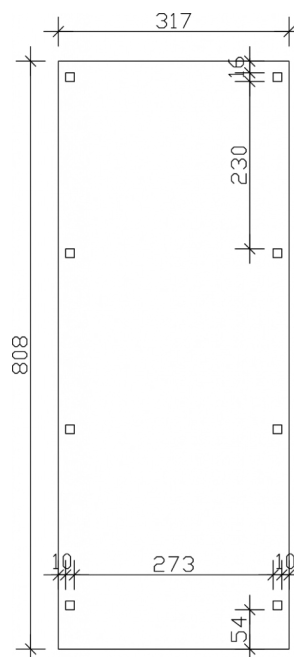

Schnitt

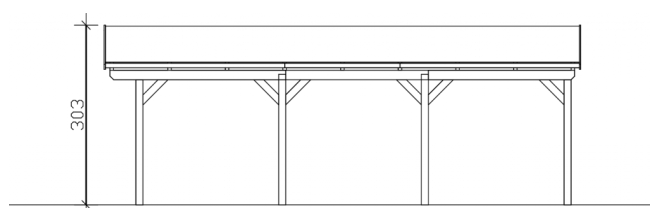

CARPORT FICHTELBERG

317 x 808 cm

Schnitte und Ansichten Maßstab 1:100



Ansicht Vorne

