


CARPORT WALLGAU


Carport au toit à deux pentes

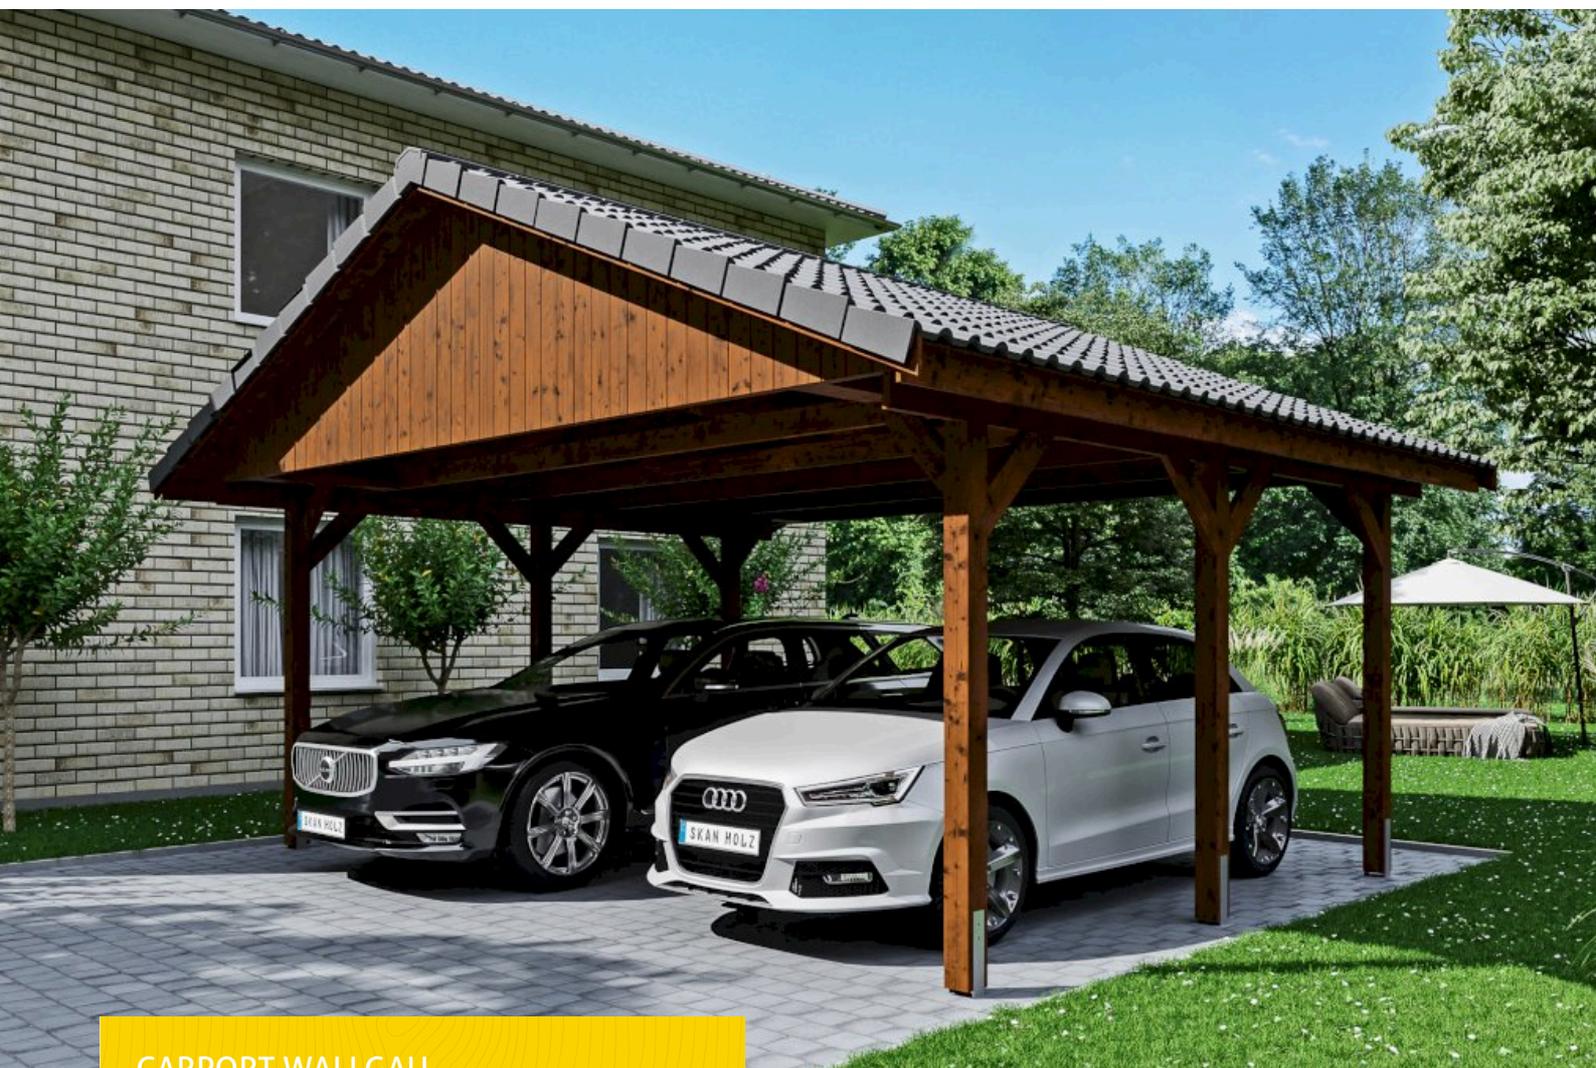

CARPORT WALLGAU
620 x 500 cm

Exemple de conception

- Structure en bois résineux imprégné
- Peinture couleur noyer
- Toit à chevrons aux liteaux (sans toit tuiles)
- Poteaux 11,5x11,5cm

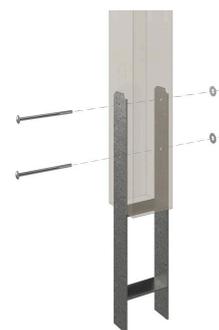



Carport

CARPORT WALLGAU 620 X 500 CM, TRAITEMENT COLORÉ NOYER, AVEC LATTIS

Fiche technique / description de construction

Matériau	Bois résineux
Couleur	Noyer
Traitement des couleurs	Lasuré
Taille	620 x 500 cm
Dimensions de sol (largeur)	553 cm
Dimensions de sol (profondeur)	394.5 cm
Dimension hors tout (largeur)	620 cm
Dimension hors tout (profondeur)	500 cm
Hauteur pignon	354 cm
Hauteur chéneau	225 cm
Hauteur totale (avant)	354 cm
Hauteur totale (arrière)	354 cm
Type de toiture	Toit 2 pentes
Matériau de la couverture de toit	Lattis de toit
Epaisseur du toit	38 x 57 mm
Surface de toiture	33 m ²




Cadre de toit	Bandeau bois
Pente du toit	sur le côté
Pentes	22 °
Avancée de toit avant	52.5 cm
Avancée de toit arrière	52.5 cm
Avancée de toit (à gauche)	33 cm
Avancée de toit (à droite)	33 cm
Surface au sol	31 m ²
Volume aménagé	89.75 m ³
Largeur de passage	530 cm
Hauteur de passage (l'avant)	215 cm
Hauteur d'entrée (l'arrière)	215 cm
Epaisseur des poteaux	11,5 x 11,5 cm
Longueur de poteaux	220 cm
Distance entre poteaux (largeur)	530 cm
Distance entre poteaux (profondeur)	180 cm
Nombre de poteaux	6
Ancrage	Ancrages en H de poteaux
Charge de neige	1.3 kN/m ²
Pression du vent	0.95 kN/m ²
Type d'installation	Autoportés
Nombre de colis	1
Cote d'emballage	Largeur: 560 cm, Hauteur: 50 cm, Profondeur: 120 cm, 762 kg
Poids brut	762 kg
Non inclus	Béton
Garantie	5 ans selon nos conditions de garantie
Numéro d'article	325689-03-30
Numéro EAN	4018211038077

CARPORT WALLGAU


620 x 500 cm



Plan de sol

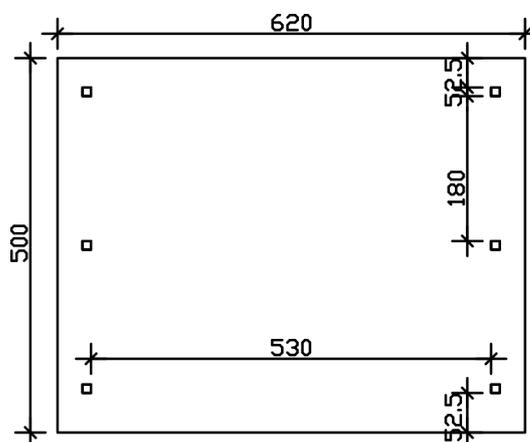

Vue en coupe

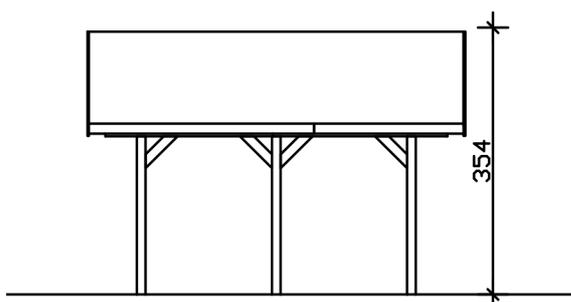

CARPORT WALLGAU

620 x 500 cm
Coupes et vues Échelle 1:100



Vue de face

