


ECLAMUR – Exemple de pose
PROFIL h=150cm
MONTAGE VERTICAL

ECHELLE 1:20

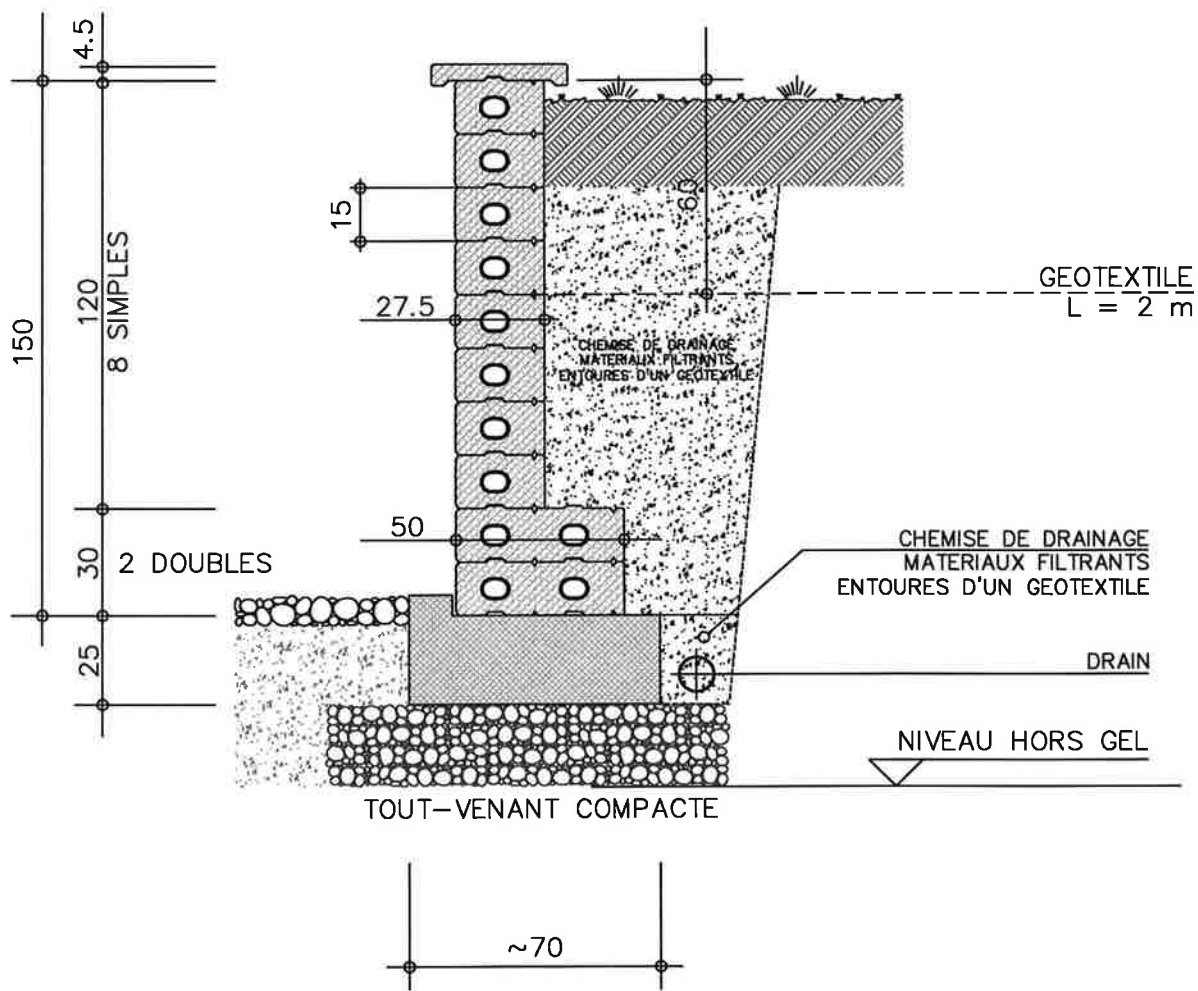

Consulter les directives de pose spécifiques au produit.