


# CARPORT SPREEWALD ROTE BLENDE



Flachdach-Carport

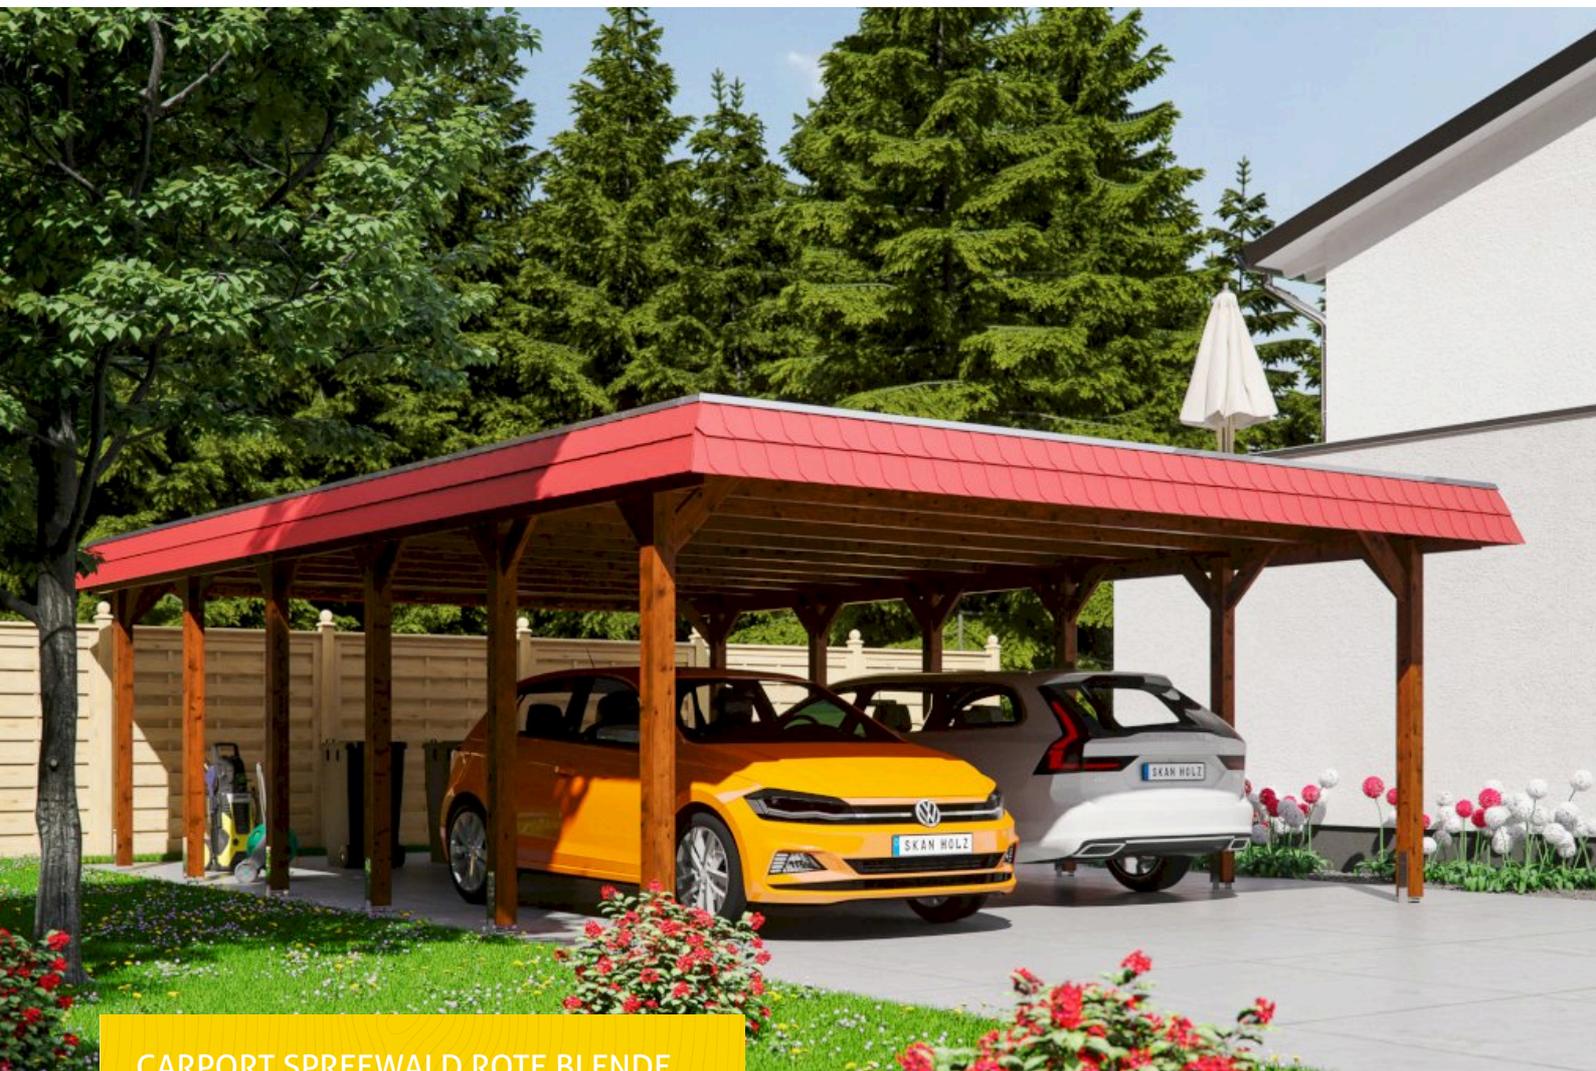

CARPORT SPREEWALD ROTE BLENDE  
585 x 893 cm

Gestaltungsbeispiel

- Konstruktion aus imprägniertem Nadelholz
- Farblich behandelt in nussbaum
- Dachschalung mit EPDM-Folie
- Pfosten 11,5x11,5cm

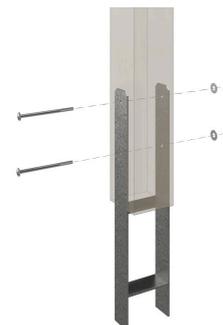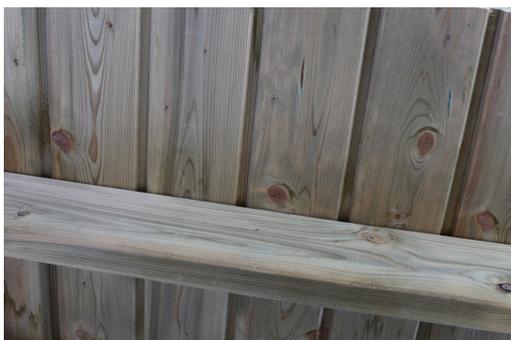



Carport

## CARPORT SPREEWALD 585 X 893 CM MIT EPDM-DACH, ROTE BLENDE, NUSSBAUM

### Datenblatt / Baubeschreibung

Material	Nadelholz
Farbe	Nussbaum
Farbbehandlung	Lasiert
Größe	585 x 893 cm
Aufstellbreite (Sockelmaß)	553 cm
Aufstelltiefe (Sockelmaß)	773 cm
Außenbreite inkl. Dachüberstand	585 cm
Außentiefe inkl. Dachüberstand	893 cm
Firsthöhe	250 cm
Traufenhöhe	232 cm
Gesamthöhe vorne	250 cm
Gesamthöhe hinten	232 cm
Dachform	Flachdach
Material Dacheindeckung	Dachschalung mit EPDM-Folie
Farbe Dach	Schwarz
Dachstärke	20 mm




Dachfläche	<b>46.91 m<sup>2</sup></b>
Dachblende	<b>Walmdachblende in Schieferoptik</b>
Dachneigung	<b>nach hinten</b>
Gefälle	<b>1.2 °</b>
Dachüberstand vorne	<b>60 cm</b>
Dachüberstand hinten	<b>60 cm</b>
Dachüberstand links	<b>16 cm</b>
Dachüberstand rechts	<b>16 cm</b>
Grundfläche	<b>52.24 m<sup>2</sup></b>
Umbauter Raum	<b>125.9 m<sup>3</sup></b>
Durchfahrtsbreite	<b>530 cm</b>
Durchfahrtshöhe vorne	<b>215 cm</b>
Durchfahrtshöhe hinten	<b>197 cm</b>
Pfostenstärke	<b>11,5 x 11,5 cm</b>
Pfostenlänge	<b>220 cm</b>
Pfostenabstand Breite	<b>530 cm</b>
Pfostenabstand Tiefe	<b>141 cm</b>
Pfostenanzahl	<b>12 Stück</b>
Verankerung	<b>H-Pfostenanker zum Einbetonieren</b>
Schneelast (sk)	<b>1.25 kN/m<sup>2</sup></b>
Windstaudruck q	<b>0.95 kN/m<sup>2</sup></b>
Montageart	<b>Freistehend</b>
Anzahl Packstücke	<b>2</b>
Verpackungsmaß	<b>Breite: 560 cm, Höhe: 70 cm, Tiefe: 120 cm, 1400 kg Breite: 50 cm, Höhe: 60 cm, Tiefe: 50 cm, 120 kg</b>
Verpackungsgewicht gesamt	<b>1520 kg</b>
nicht im Lieferumfang enthalten	<b>Beton</b>
Garantie	<b>5 Jahre gemäß unseren Garantiebedingungen</b>
Lieferhinweis	<b>Für die Anlieferung muss die Zufahrt für 40 t-LKW möglich sein! Die Anlieferung erfolgt frei Bordsteinkante (Festland Deutschland).</b>
Artikelnummer	<b>313914-03-35</b>
EAN-Nummer	<b>4018211034277</b>

## CARPORT SPREEWALD ROTE BLENDE


### 585 x 893 cm



Grundriss

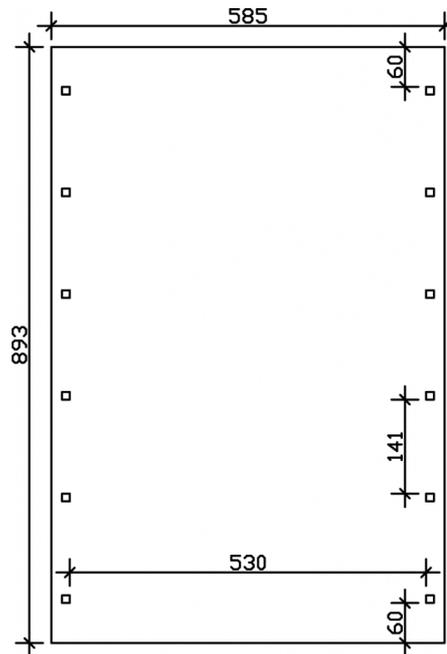

Schnitt

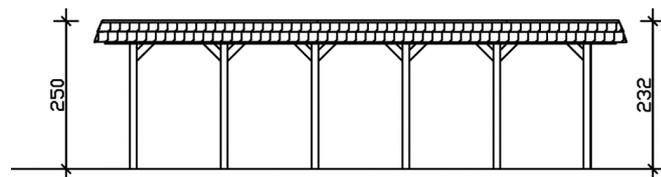

## CARPORT SPREEWALD ROTE BLENDE

585 x 893 cm  
Schnitte und Ansichten Maßstab 1:100



Ansicht Vorne

