


CARPORT WENDLAND AVEC REMISE

Carport à toiture plate

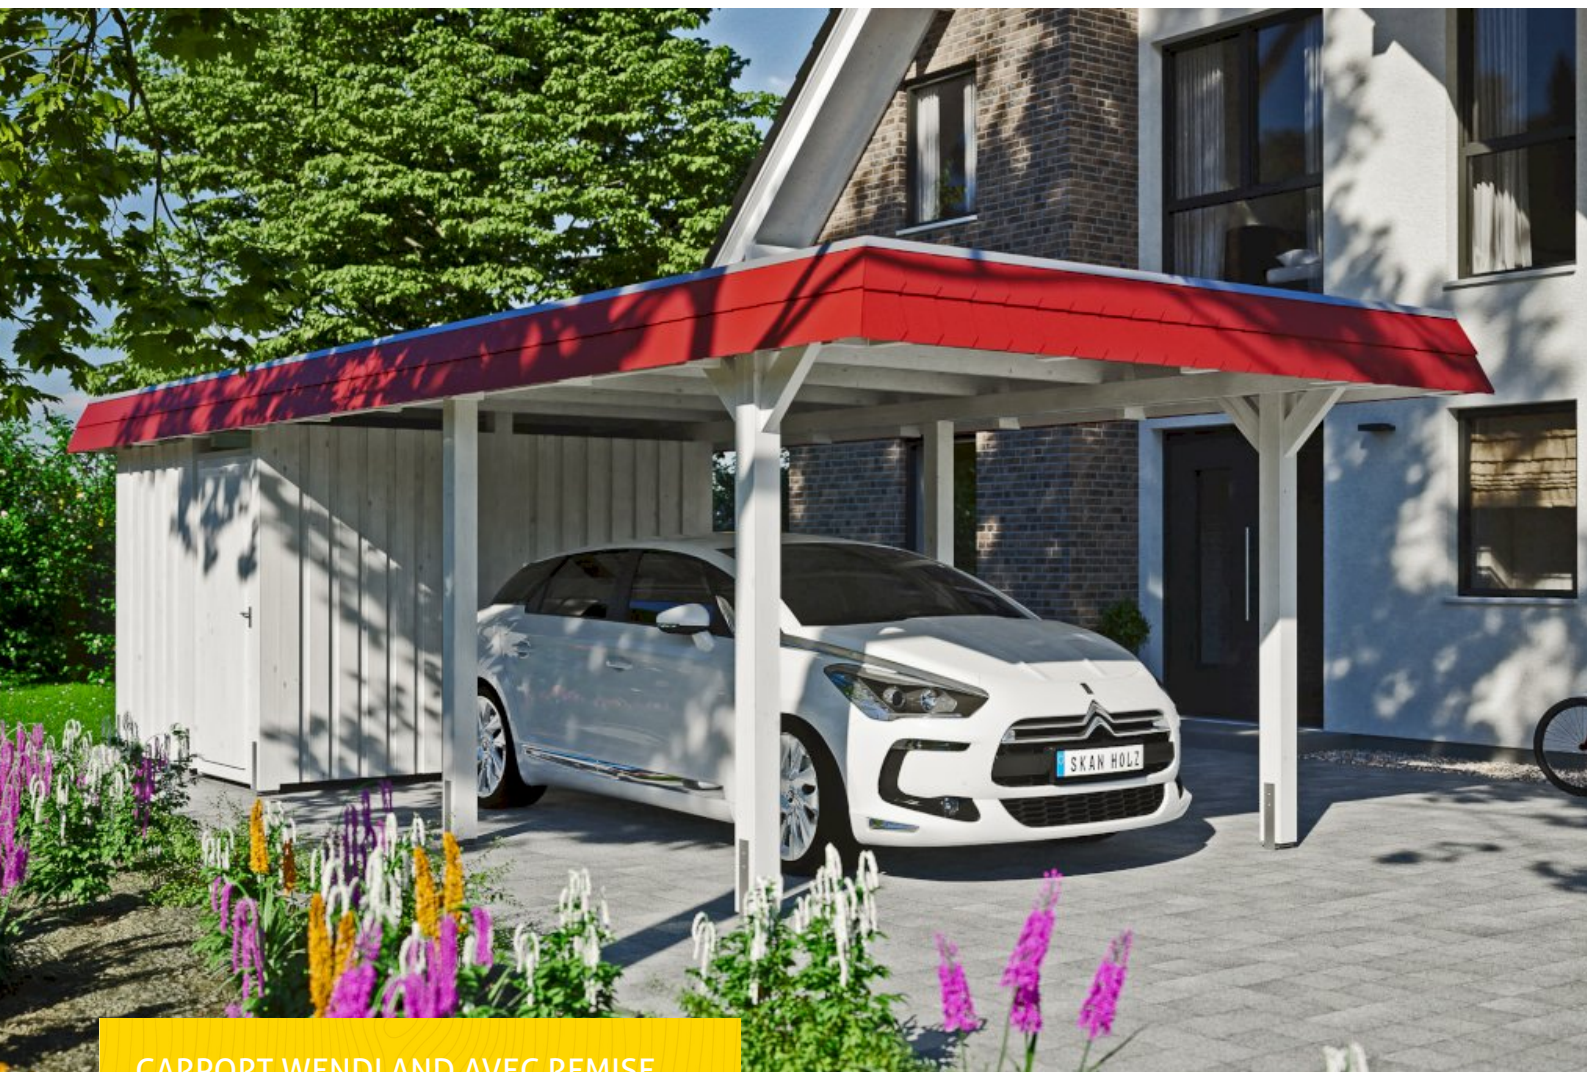

CARPORT WENDLAND AVEC REMISE
362 x 870 cm

Exemple de conception

- Structure massive en bois lamellé-collé
- Peinture couleur en blanc
- Plaques de toit en aluminium
- Poteaux 12 x 12 cm





Carport

CARPORT WENDLAND 362X870CM AVEC REMISE, TOIT EN ALUMINIUM, BANDEAU ROUGE, BOIS LAMELLÉ-COLLÉ, TRAITEMENT COLORÉ BLANC

Fiche technique / description de construction

Matériau	Bois lamellé-collé, épinette
Couleur	Blanc
Traitement des couleurs	Lasuré
Taille	362 x 870 cm
Dimensions de sol (largeur)	315 cm
Dimensions de sol (profondeur)	738 cm
Dimension hors tout (largeur)	362 cm
Dimension hors tout (profondeur)	870 cm
Hauteur pignon	243 cm
Hauteur chéneau	226 cm
Hauteur totale (avant)	243 cm
Hauteur totale (arrière)	226 cm
Art de mur	Panneaux à lattes verticales
Epaisseur murs	20 mm
Type de toiture	Toit plat
Matériau de la couverture de toit	Aluminium, panneaux de toit à profil trapézoïdal



Couleur du toit	Anthracite
Epaisseur du toit	0,5 mm
Surface de toiture	26.84 m²
Cadre de toit	Bandeau circulaire à croupe
Pente du toit	vers l'arrière
Pentes	1.2 °
Avancée de toit avant	94 cm
Avancée de toit arrière	38 cm
Avancée de toit (à gauche)	23 cm
Avancée de toit (à droite)	23 cm
Surface au sol	31.49 m²
Volume aménagé	73.85 m³
Largeur de passage	291 cm
Hauteur de passage (l'avant)	206 cm
Hauteur d'entrée (l'arrière)	189 cm
Epaisseur des poteaux	12 x 12 cm
Longueur de poteaux	220 cm
Distance entre poteaux (largeur)	291 cm
Distance entre poteaux (profondeur)	230 cm
Nombre de poteaux	11 Stück
Ancrage	Ancrages en H de poteaux
Charge de neige	1.05 kN/m²
Pression du vent	0.95 kN/m²
Type d'installation	Autoportés
Portes	1x Porte simple, 86,5 x 192 cm, Serrure à cylindre profilé et 3 clés
Porte butée	Butée à droite
Nombre de colis	2
Cote d'emballage	Largeur: 330 cm, Hauteur: 72 cm, Profondeur: 120 cm, 710 kg Largeur: 260 cm, Hauteur: 60 cm, Profondeur: 120 cm, 474 kg
Poids brut	1184 kg
Non inclus	Béton




Guarantee	5 ans selon nos conditions de garantie
Numéro d'article	244164-11-51
Numéro EAN	4018211023660

CARPORT WENDLAND AVEC REMISE


362 x 870 cm



Plan de sol

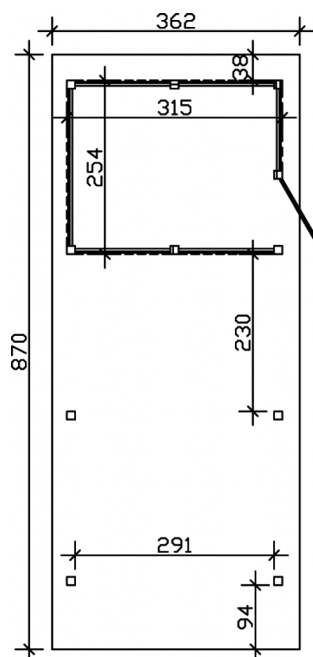

Vue en coupe

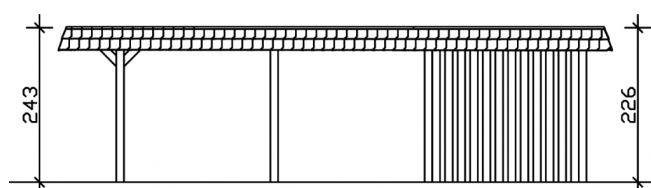

CARPORT WENDLAND AVEC REMISE

362 x 870 cm
Coupes et vues Échelle 1:100



Vue de face

