


CARPORT WESTERWALD


Carport au toit à deux pentes Design

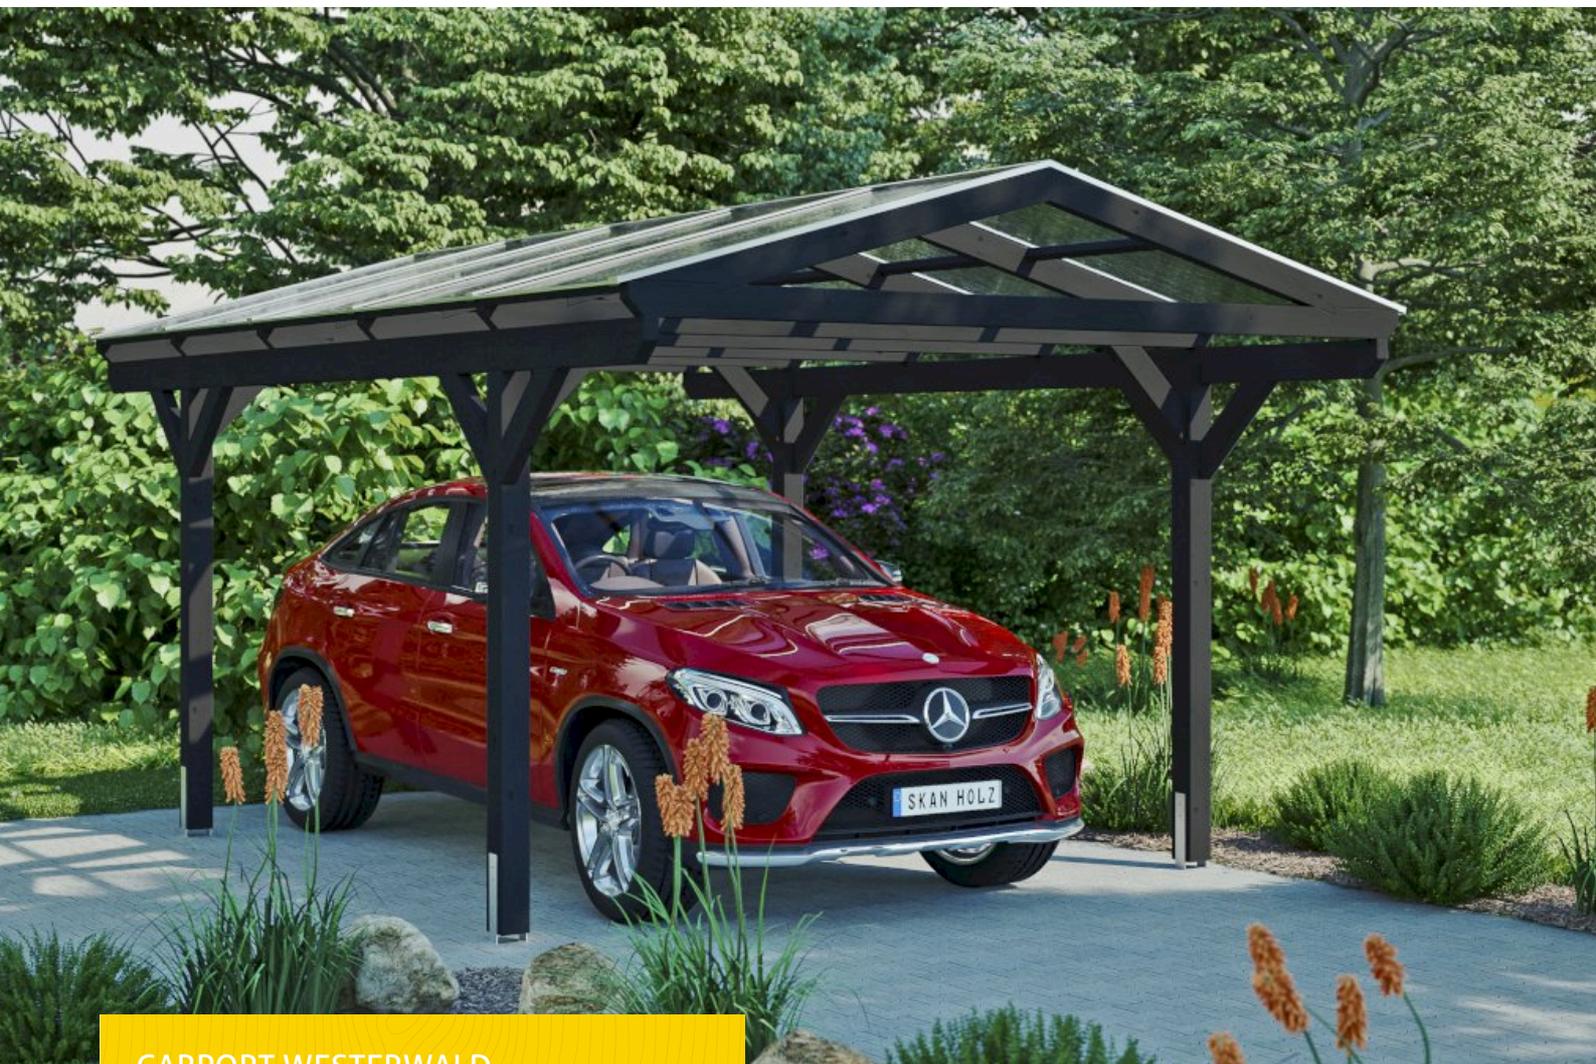

CARPORT WESTERWALD
362 x 541 cm

Exemple de conception

- Structure massive en bois lamellé-collé
- Peinture couleur en anthracite
- Couverture de toit en plaques alvéolaires de polycarbonate
- Poteaux 12 x 12 cm

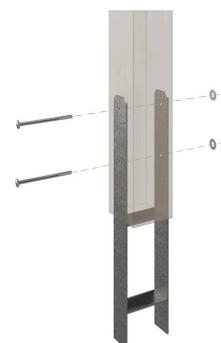



Carport

CARPORT WESTERWALD 362X541, BOIS LAMELLÉ-COLLÉ, TRAITEMENT COLORÉ ANTHRACITE

Fiche technique / description de construction

Matériau	Bois lamellé-collé, épinette
Couleur	Anthracite
Traitement des couleurs	Lasuré
Taille	362 x 541 cm
Dimensions de sol (largeur)	350 cm
Dimensions de sol (profondeur)	333 cm
Dimension hors tout (largeur)	362 cm
Dimension hors tout (profondeur)	541 cm
Hauteur pignon	281 cm
Hauteur chéneau	234 cm
Hauteur totale (avant)	281 cm
Hauteur totale (arrière)	281 cm
Type de toiture	Toit 2 pentes
Matériau de la couverture de toit	Panneaux alvéolaires en polycarbonate
Couleur du toit	Transparent
Epaisseur du toit	10 mm




Surface de toiture	20.72 m ²
Pente du toit	sur le côté
Pentes	15 °
Avancée de toit avant	104 cm
Avancée de toit arrière	104 cm
Avancée de toit (à gauche)	6 cm
Avancée de toit (à droite)	6 cm
Surface au sol	19.58 m ²
Volume aménagé	50.43 m ³
Largeur de passage	326 cm
Hauteur de passage (l'avant)	220 cm
Hauteur d'entrée (l'arrière)	220 cm
Epaisseur des poteaux	12 x 12 cm
Longueur de poteaux	220 cm
Distance entre poteaux (largeur)	326 cm
Distance entre poteaux (profondeur)	309 cm
Nombre de poteaux	4 Stück
Ancrage	Ancrages en H de poteaux
Charge de neige	1.25 kN/m ²
Pression du vent	0.95 kN/m ²
Type d'installation	Autoportés
Nombre de colis	1
Cote d'emballage	Largeur: 545 cm, Hauteur: 45 cm, Profondeur: 120 cm, 435 kg
Poids brut	435 kg
Non inclus	Béton
Garantie	5 ans selon nos conditions de garantie
Numéro d'article	246137-16-25
Numéro EAN	4018211042357

CARPORT WESTERWALD


362 x 541 cm



Plan de sol

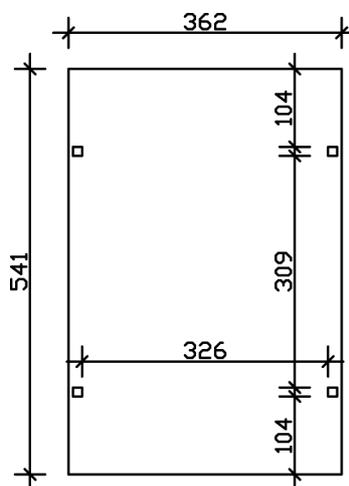

Vue en coupe

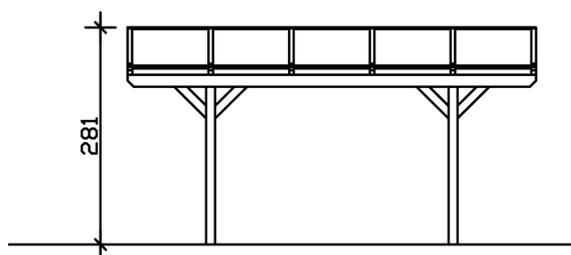

CARPORT WESTERWALD

362 x 541 cm
Coupes et vues Échelle 1:100



Vue de face

