

CARPORT FRIESLAND SET F


carport à toiture plate



CARPORT FRIESLAND SET F
320 x 555 cm

Exemple de conception

- structure en bois résineux imprégné
- Peinture couleur noyer
- Panneaux de toit en acier
- Poteaux 11,5 x 11,5 cm

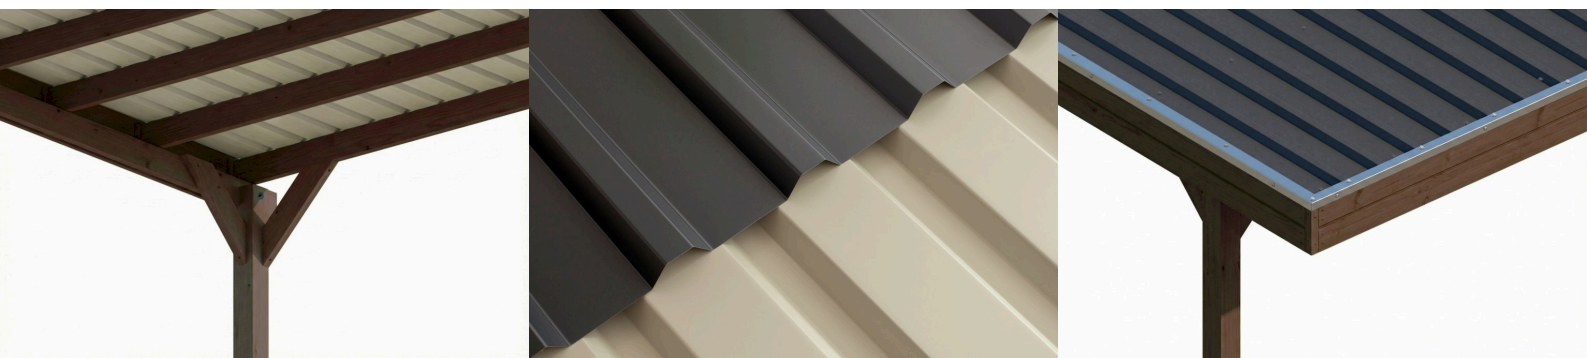



Carport

CARPORT FRIESLAND SET F, 320 X 555 CM, AVEC DEUX ARCS D'ENTRÉE, NOYER

Fiche technique / description de construction

| | |
|-----------------------------------|---|
| Matériau | Bois résineux |
| Couleur | Noyer |
| Traitement des couleurs | Lasuré |
| Taille | 320 x 555 cm |
| Dimensions de sol (largeur) | 300 cm |
| Dimensions de sol (profondeur) | 469 cm |
| Dimension hors tout (largeur) | 320 cm |
| Dimension hors tout (profondeur) | 555 cm |
| Hauteur pignon | 239 cm |
| Hauteur chéneau | 228 cm |
| Hauteur totale (avant) | 239 cm |
| Hauteur totale (arrière) | 228 cm |
| Type de toiture | Toit plat |
| Matériau de la couverture de toit | Tôle trapézoïdale en acier galvanisé et revêtu |
| Couleur du toit | Anthracite |
| Epaisseur du toit | 0,5 mm |



| | |
|-------------------------------------|--|
| Surface de toiture | 17.49 m² |
| Pente du toit | vers l'arrière |
| Pentes | 1.2 ° |
| Avancée de toit avant | 210 cm |
| Avancée de toit arrière | 15 cm |
| Avancée de toit (à gauche) | 10 cm |
| Avancée de toit (à droite) | 10 cm |
| Cadre de toit | Panneau en bois avec profilé de bordure de toit |
| Charge de neige | 1.25 kN/m² |
| Pression du vent | 0.95 kN/m² |
| Surface au sol | 17.76 m² |
| Volume aménagé | 41.47 m³ |
| Largeur de passage | 277 cm |
| Hauteur de passage (l'avant) | 219 cm |
| Hauteur d'entrée (l'arrière) | 208 cm |
| Epaisseur des poteaux | 11,5 x 11,5 cm |
| Longeur de poteaux | 220 cm |
| Distance entre poteaux (largeur) | 277 cm |
| Distance entre poteaux (profondeur) | 141 cm |
| Nombre de poteaux | 6 Stück |
| Ancrage | Ancrages en H de poteaux |
| Type d'installation | Autoportés |
| Non inclus | Béton |
| Garantie | 5 ans selon nos conditions de garantie |
| Poids brut | 352 kg |
| Nombre de colis | 1 |
| Cote d'emballage | Largeur: 385 cm, Hauteur: 40 cm, Profondeur: 120 cm, 352 kg |
| Numéro d'article | 350322-03-40 |
| Numéro EAN | 4018211045631 |

CARPORT FRIESLAND SET F

320 x 555 cm



Vue en coupe

 Schnitt

Plan de sol

 Grundriss

CARPORT FRIESLAND SET F

320 x 555 cm
Coupes et vues Échelle 1:100



Vue de face

Ansiicht Vorne

