

# CARAVAN-CARPORT FRIESLAND


carport à toiture plate



CARAVAN-CARPORT FRIESLAND  
402 x 555 cm

Exemple de conception

- structure en bois résineux imprégné
- Peinture couleur noyer
- Panneaux de toit en acier
- Poteaux 11,5 x 11,5 cm

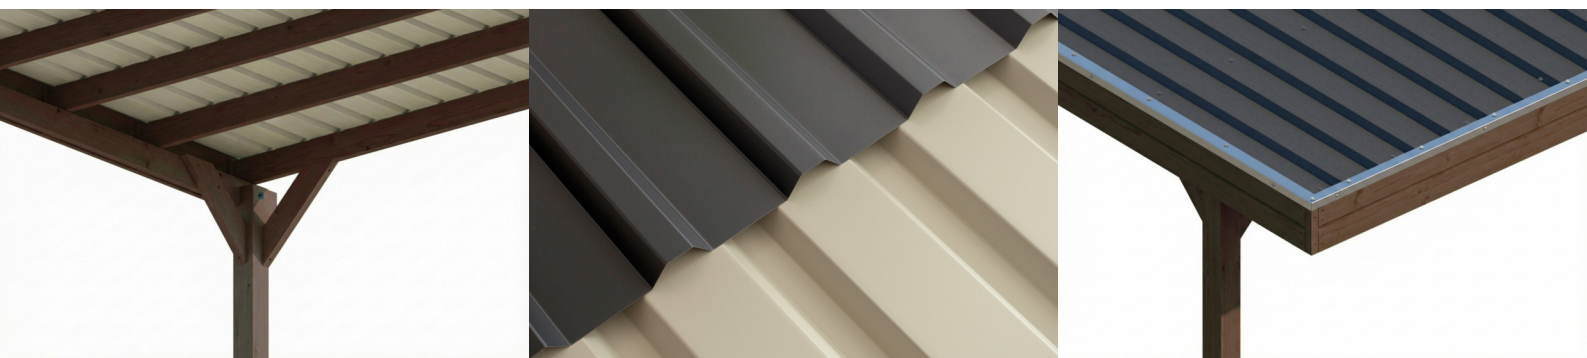



Carport

## CARAVAN-CARPORT FRIESLAND 402 X 555 CM, AVEC PANNEAUX DE TOIT EN ACIER, NOYER

### Fiche technique / description de construction

Matériau	<b>Bois résineux</b>
Couleur	<b>Noyer</b>
Traitement des couleurs	<b>Lasuré</b>
Taille	<b>402 x 555 cm</b>
Dimensions de sol (largeur)	<b>382 cm</b>
Dimensions de sol (profondeur)	<b>469 cm</b>
Dimension hors tout (largeur)	<b>402 cm</b>
Dimension hors tout (profondeur)	<b>555 cm</b>
Hauteur pignon	<b>369 cm</b>
Hauteur chéneau	<b>358 cm</b>
Hauteur totale (avant)	<b>369 cm</b>
Hauteur totale (arrière)	<b>358 cm</b>
Type de toiture	<b>Toit plat</b>
Matériau de la couverture de toit	<b>Tôle trapézoïdale en acier galvanisé et revêtu</b>
Couleur du toit	<b>Anthracite</b>
Epaisseur du toit	<b>0,5 mm</b>




Surface de toiture	22 m <sup>2</sup>
Pente du toit	vers l'arrière
Pentes	1.2 °
Avancée de toit avant	71 cm
Avancée de toit arrière	15 cm
Avancée de toit (à gauche)	10 cm
Avancée de toit (à droite)	10 cm
Cadre de toit	Panneau en bois avec profilé de bordure de toit
Charge de neige	1.25 kN/m <sup>2</sup>
Pression du vent	0.95 kN/m <sup>2</sup>
Surface au sol	22.31 m <sup>2</sup>
Volume aménagé	81.1 m <sup>3</sup>
Largeur de passage	359 cm
Hauteur de passage (l'avant)	349 cm
Hauteur d'entrée (l'arrière)	338 cm
Epaisseur des poteaux	11,5 x 11,5 cm
Longeur de poteaux	220 cm
Distance entre poteaux (largeur)	359 cm
Distance entre poteaux (profondeur)	141 cm
Nombre de poteaux	8 Stück
Ancrage	Ancrages en H de poteaux
Type d'installation	Autoportés
Non inclus	Béton
Garantie	5 ans selon nos conditions de garantie
Poids brut	567 kg
Nombre de colis	1
Cote d'emballage	Largeur: 400 cm, Hauteur: 40 cm, Profondeur: 120 cm, 567 kg
Numéro d'article	350407-03-40
Numéro EAN	4018211045693

## CARAVAN-CARPORT FRIESLAND


402 x 555 cm



Vue de face

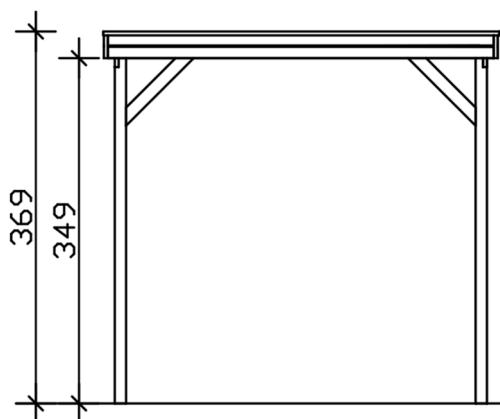

Plan de sol

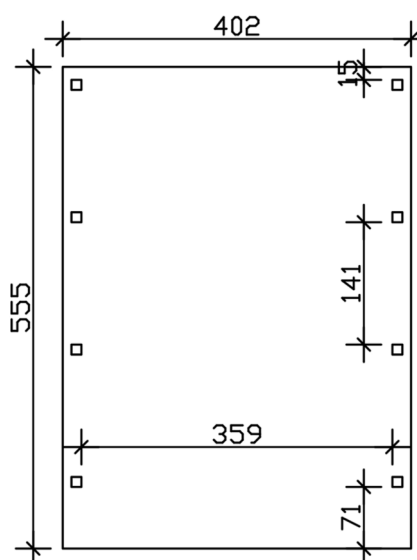

# CARAVAN-CARPORT FRIESLAND

402 x 555 cm  
Coupes et vues Échelle 1:100



Vue en coupe

