

CARAVANE-CARPORT EMSLAND

carport à toiture plate




CARAVANE-CARPORT EMSLAND

402 x 846 cm

Exemple de conception

- Structure massive en bois lamellé-collé de haute qualité (épicéa)
- Gouttière avec tuyau de descente
- Panneaux de toit en acier avec voile anti-condensation
- Poteaux 12 x 12 cm

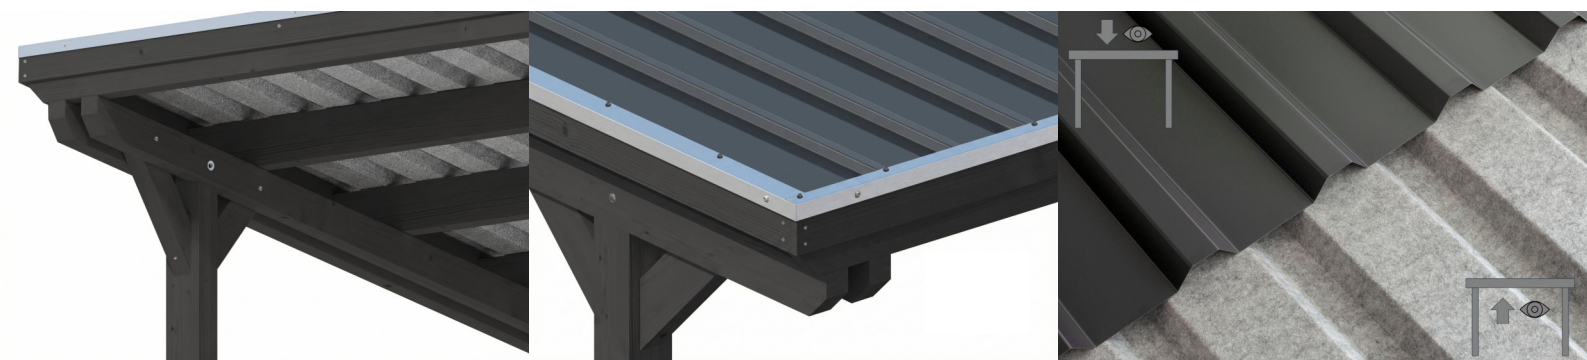



Carport

CARPORT EMSLAND CARAVAN 402 X 846 CM, PANNEAUX DE TOIT EN ACIER AVEC VOILE DE CONDENSATION ANTIQUE, ANTHRACITE

Fiche technique / description de construction

Matériau	Bois lamellé-collé, épinette
Couleur	Anthracite
Traitement des couleurs	Lasuré
Taille	402 x 846 cm
Dimensions de sol (largeur)	376 cm
Dimensions de sol (profondeur)	738 cm
Dimension hors tout (largeur)	402 cm
Dimension hors tout (profondeur)	846 cm
Hauteur pignon	373 cm
Hauteur chéneau	355 cm
Hauteur totale (avant)	373 cm
Hauteur totale (arrière)	355 cm
Type de toiture	Toit plat
Matériau de la couverture de toit	Tôle trapézoïdale en acier avec voile anti-condensation
Couleur du toit	Anthracite
Epaisseur du toit	0,5 mm




Surface de toiture	33.59 m²
Pente du toit	vers l'arrière
Pentes	1.2 °
Avancée de toit avant	74 cm
Avancée de toit arrière	34 cm
Avancée de toit (à gauche)	13 cm
Avancée de toit (à droite)	13 cm
Cadre de toit	Bandeau bois avec extrémité en aluminium
Charge de neige	1.25 kN/m²
Pression du vent	0.95 kN/m²
Surface au sol	34.01 m²
Volume aménagé	123.79 m³
Largeur de passage	352 cm
Hauteur de passage (l'avant)	353 cm
Epaisseur des poteaux	12 x 12 cm
Longueur de poteaux	350 cm
Distance entre poteaux (largeur)	352 cm
Distance entre poteaux (profondeur)	230 cm
Nombre de poteaux	8 Stück
Ancrage	Ancrages en H de poteaux
Type d'installation	Autoportés
Non inclus	Béton
Garantie	5 ans selon nos conditions de garantie
Poids brut	830 kg
Nombre de colis	1
Cote d'emballage	Largeur: 410 cm, Hauteur: 60 cm, Profondeur: 120 cm, 830 kg
Numéro d'article	250165-16-41
Numéro EAN	4018211045846

CARAVANE-CARPORT EMSLAND


402 x 846 cm



Plan de sol

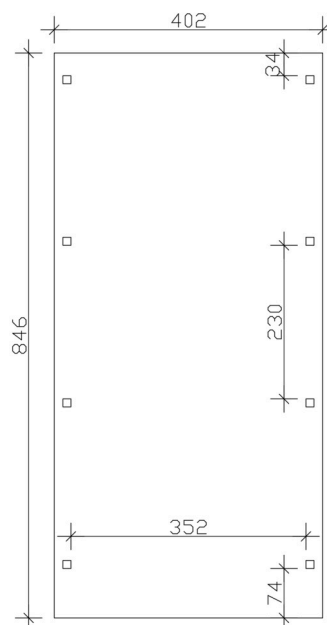

Vue de face

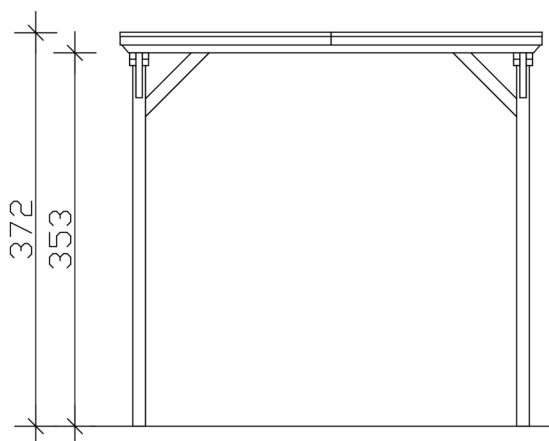

CARAVANE-CARPORT EMSLAND

402 x 846 cm
Coupes et vues Échelle 1:100



Vue en coupe

