

CARPORT EMSLAND

carport à toiture plate




CARPORT EMSLAND

609 x 846 cm

Exemple de conception

- Structure massive en bois lamellé-collé de haute qualité (épicéa)
- Peinture couleur noyer
- Panneaux de toit en acier avec voile anti-condensation
- Poteaux 12 x 12 cm

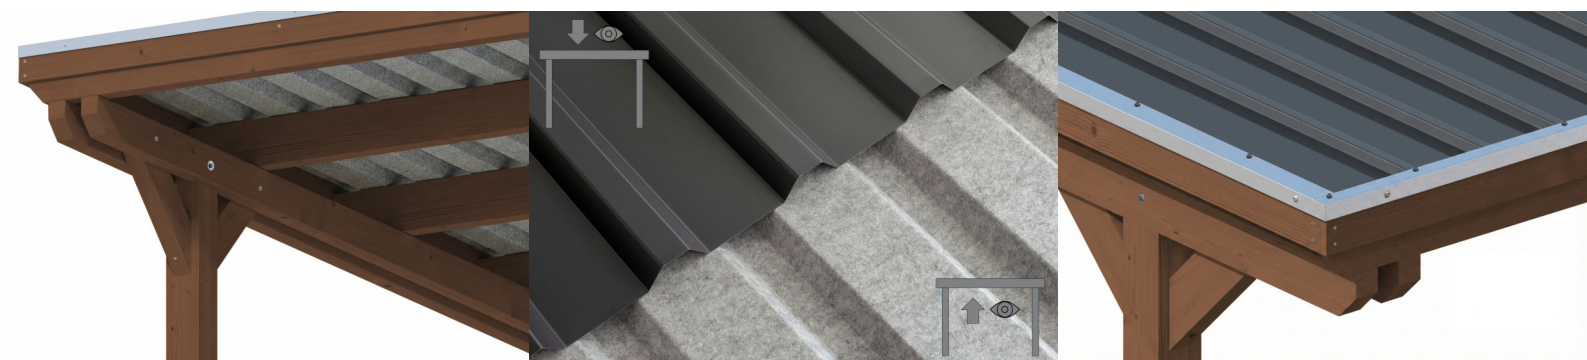



Carport

CARPORT EMSLAND 609 X 846 CM, PANNEAUX DE TOIT EN ACIER AVEC NON-TISSÉ ANTI-CONDENSATION, AVEC REMISE, NOYER

Fiche technique / description de construction

Matériau	Bois lamellé-collé, épinette
Couleur	Noyer
Traitement des couleurs	Lasuré
Taille	609 x 846 cm
Dimensions de sol (largeur)	574 cm
Dimensions de sol (profondeur)	738 cm
Dimension hors tout (largeur)	609 cm
Dimension hors tout (profondeur)	846 cm
Hauteur pignon	248 cm
Hauteur chéneau	231 cm
Hauteur totale (avant)	248 cm
Hauteur totale (arrière)	231 cm
Art de mur	Panneaux à lattes verticales
Epaisseur murs	20 mm
Type de toiture	Toit plat
Matériau de la couverture de toit	Tôle trapézoïdale en acier avec voile anti-condensation



Couleur du toit	Anthracite
Epaisseur du toit	0,5 mm
Surface de toiture	51.06 m²
Pente du toit	vers l'arrière
Pentes	1.2 °
Avancée de toit avant	74 cm
Avancée de toit arrière	34 cm
Avancée de toit (à gauche)	17.5 cm
Avancée de toit (à droite)	17.5 cm
Cadre de toit	Bandeau bois avec extrémité en aluminium
Charge de neige	1.25 kN/m²
Pression du vent	0.95 kN/m²
Surface au sol	51.52 m²
Volume aménagé	123.39 m³
Largeur de passage	550 cm
Hauteur de passage (l'avant)	223 cm
Hauteur d'entrée (l'arrière)	206 cm
Epaisseur des poteaux	12 x 12 cm
Longueur de poteaux	220 cm
Distance entre poteaux (largeur)	550 cm
Distance entre poteaux (profondeur)	230 cm
Nombre de poteaux	13 Stück
Ancrage	Ancrages en H de poteaux
Type d'installation	Autoportés
Portes	1x Porte simple, 86,5 x 192 cm, Serrure à cylindre profilé et 3 clés
Porte butée	Butée à droite
Non inclus	Béton
Garantie	5 ans selon nos conditions de garantie
Poids brut	1621 kg
Nombre de colis	2



Cote d'emballage

Largeur: 610 cm, Hauteur: 58 cm, Profondeur: 120 cm, 1152 kg

Largeur: 240 cm, Hauteur: 60 cm, Profondeur: 120 cm, 469 kg

Numéro d'article

250110-03-41

Numéro EAN


4018211046867

CARPORT EMSLAND


609 x 846 cm



Plan de sol

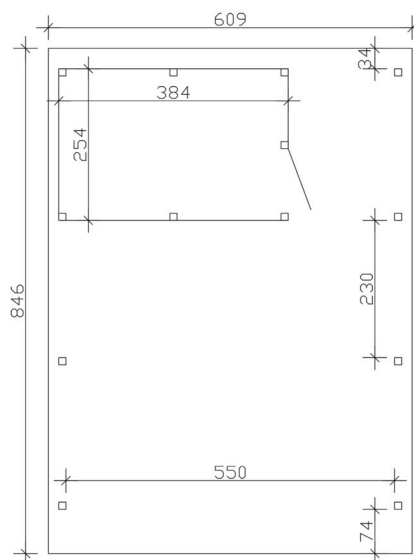

Vue en coupe

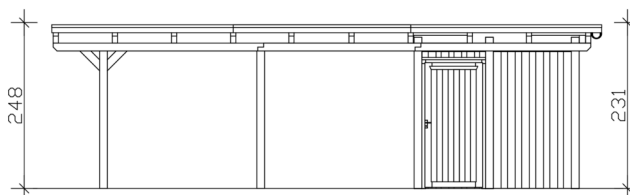

CARPORT EMSLAND

609 x 846 cm
Coupes et vues Échelle 1:100



Vue de face

