

CARPORT EMSLAND

carport à toiture plate




CARPORT EMSLAND

402 x 846 cm

Exemple de conception

- Structure massive en bois lamellé-collé de haute qualité (épicéa)
- sans peinture couleur
- Panneaux de toit en acier avec voile anti-condensation
- Poteaux 12 x 12 cm

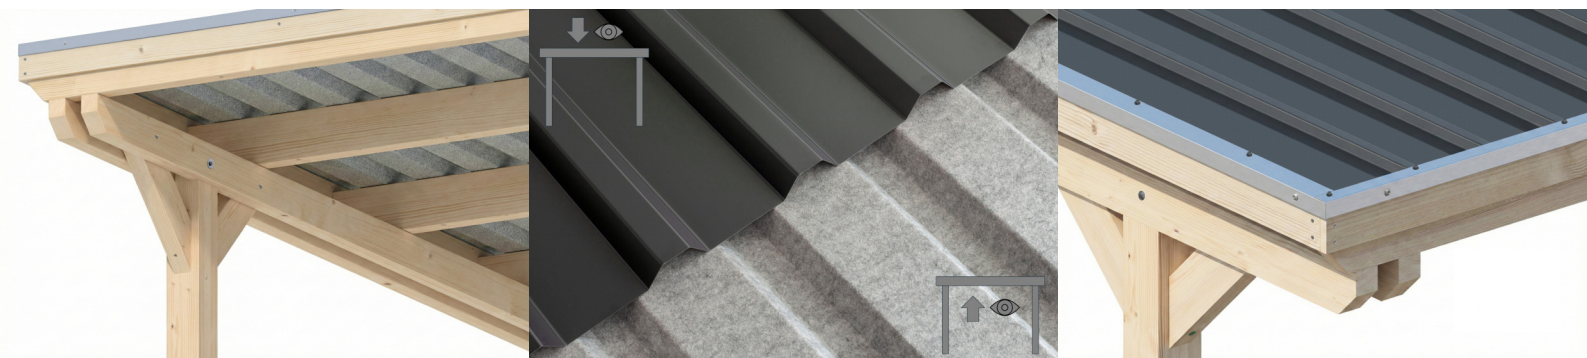



Carport

CARPORT EMSLAND 402 X 846 CM, PANNEAUX DE TOIT EN ACIER AVEC NON-TISSÉ ANTI-CONDENSATION, AVEC REMISE, NATUREL

Fiche technique / description de construction

Matériau	Bois lamellé-collé, épinette
Couleur	Naturel
Traitement des couleurs	Non
Taille	402 x 846 cm
Dimensions de sol (largeur)	376 cm
Dimensions de sol (profondeur)	738 cm
Dimension hors tout (largeur)	402 cm
Dimension hors tout (profondeur)	846 cm
Hauteur pignon	242 cm
Hauteur chéneau	225 cm
Hauteur totale (avant)	242 cm
Hauteur totale (arrière)	225 cm
Art de mur	Panneaux à lattes verticales
Epaisseur murs	20 mm
Type de toiture	Toit plat
Matériau de la couverture de toit	Tôle trapézoïdale en acier avec voile anti-condensation



Couleur du toit	Anthracite
Epaisseur du toit	0,5 mm
Surface de toiture	33.59 m²
Pente du toit	vers l'arrière
Pentes	1.2 °
Avancée de toit avant	74 cm
Avancée de toit arrière	34 cm
Avancée de toit (à gauche)	13 cm
Avancée de toit (à droite)	13 cm
Cadre de toit	Bandeau bois avec extrémité en aluminium
Charge de neige	1.25 kN/m²
Pression du vent	0.95 kN/m²
Surface au sol	34.01 m²
Volume aménagé	79.41 m³
Largeur de passage	352 cm
Hauteur de passage (l'avant)	223 cm
Hauteur d'entrée (l'arrière)	206 cm
Epaisseur des poteaux	12 x 12 cm
Longeur de poteaux	220 cm
Distance entre poteaux (largeur)	352 cm
Distance entre poteaux (profondeur)	230 cm
Nombre de poteaux	11 Stück
Ancrage	Ancrages en H de poteaux
Type d'installation	Autoportés
Portes	1x Porte simple, 86,5 x 192 cm, Serrure à cylindre profilé et 3 clés
Porte butée	Butée à droite
Non inclus	Béton
Garantie	5 ans selon nos conditions de garantie
Poids brut	1121 kg
Nombre de colis	2



Cote d'emballage

Largeur: 410 cm, Hauteur: 58 cm, Profondeur: 120 cm, 766 kg

Largeur: 220 cm, Hauteur: 50 cm, Profondeur: 120 cm, 355 kg

Numéro d'article

250073-00-41

Numéro EAN


4018211250073

CARPORT EMSLAND


402 x 846 cm



Plan de sol

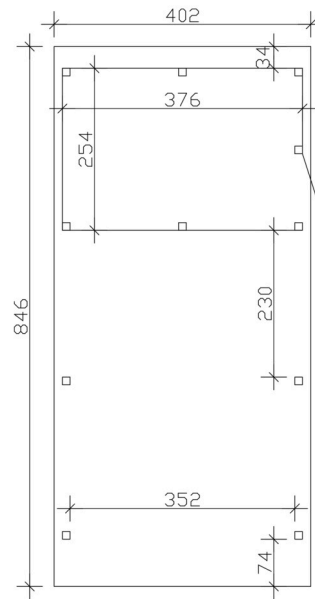

Vue de face

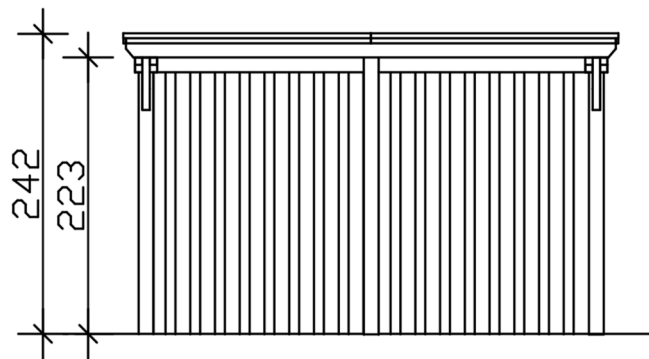

CARPORT EMSLAND

402 x 846 cm
Coupes et vues Échelle 1:100



Vue en coupe

