



314x708cm


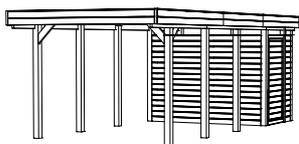


314256-99-50 (non traité)

314256-03-50 (noyer)

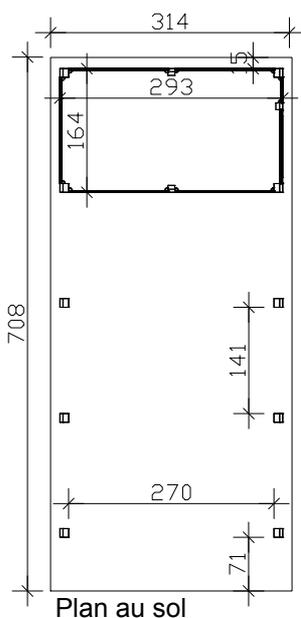

Avec ancrés en H !!

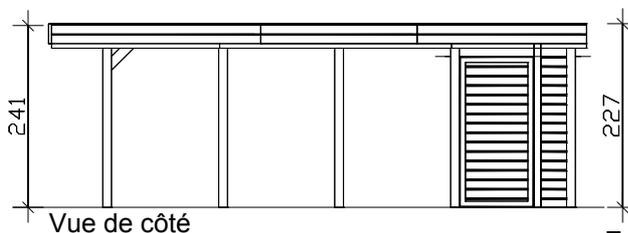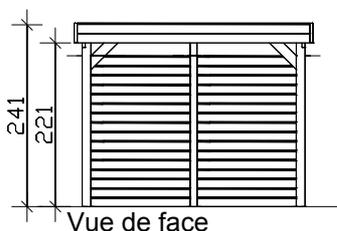

Echelle 1:100

Carport individuel 314 x 708cm y compris de débarras

Informations techniques / description de la construction

Type de bois	bois de pin, imprégné / pièces en fer: galvanisé
Poteaux	10, de 11,5x11,5x220cm / 3, de 9x9x240cm
Couverture du toit	panneaux de toit en aluminium, nu
Débarras	avec des planches de profil, h = 200 cm
Surcharge de neige	sk = 1,25kN/m ²
Revêtement	Bois de profils tournant
Largeur x longueur	314 x 708cm (surface couverte)
Hauteur totale / entrée	241-227cm / avant 221cm, arrière 207cm
Surface	22,23m ² / surface habitacle: 52,02m ³
Cotes de l'emballage	L x L x H 118 x 315 x 40cm / 300kg
Inclus	Matériels de montage (incl. ancrés en H, sans béton), contrefiches, Notice de montage