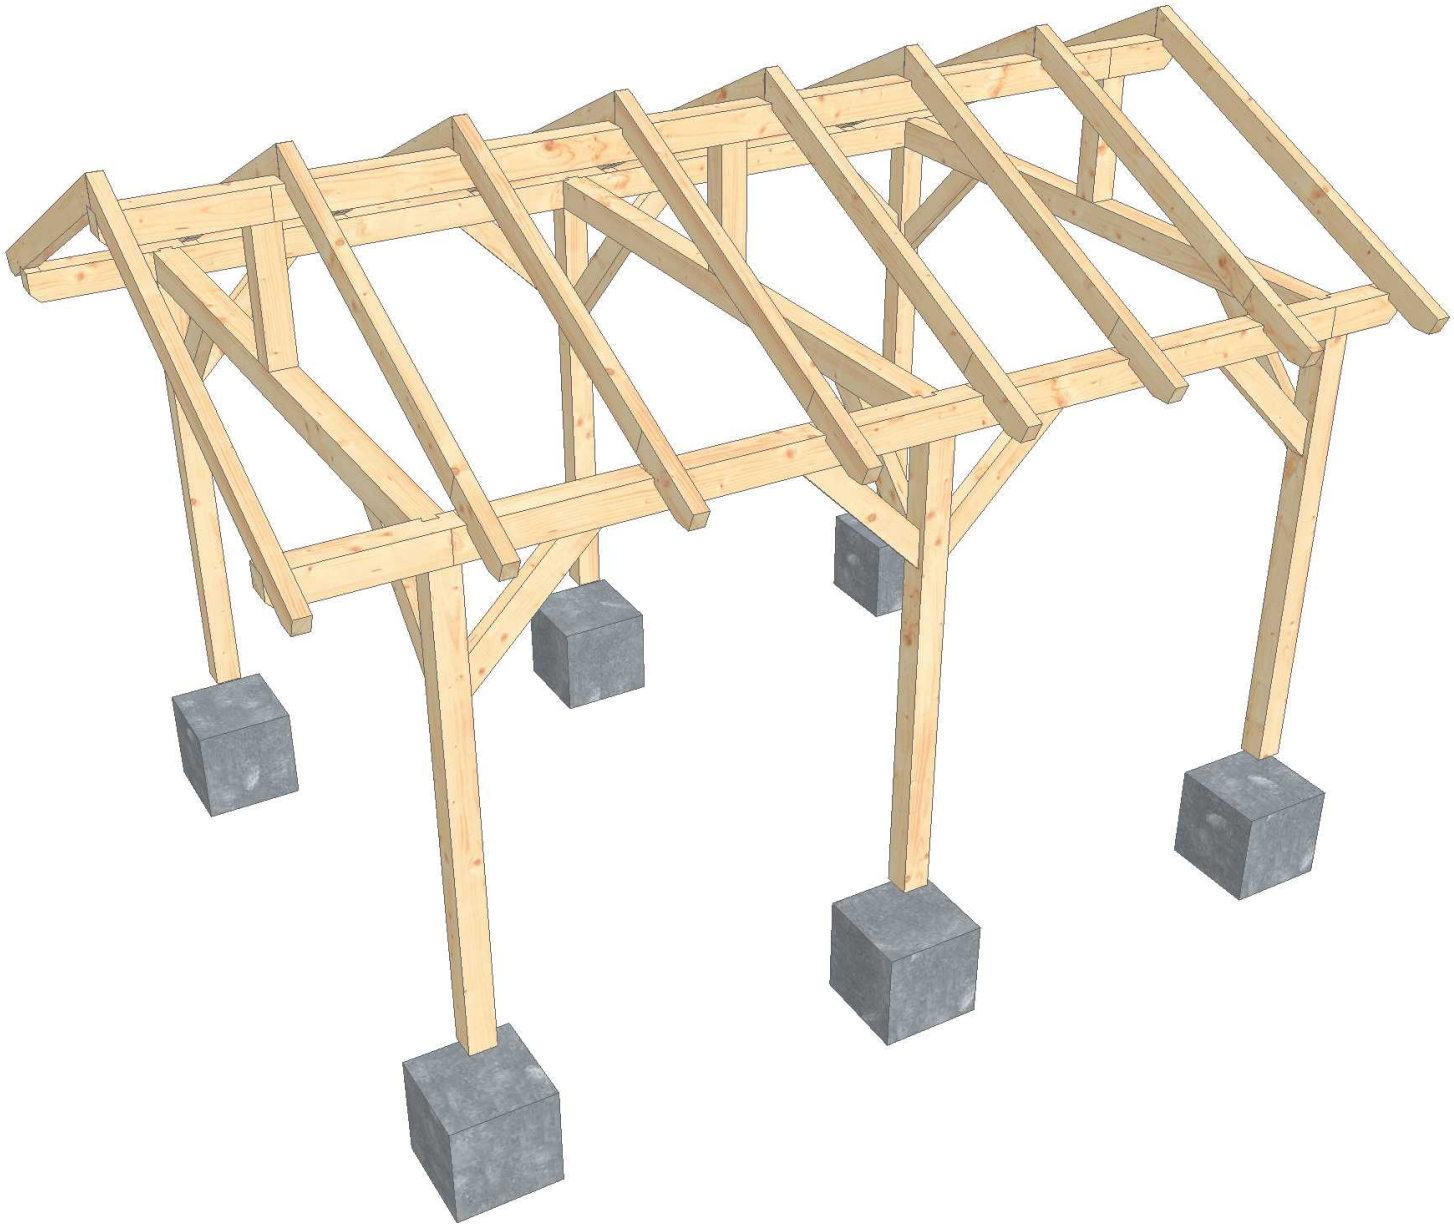

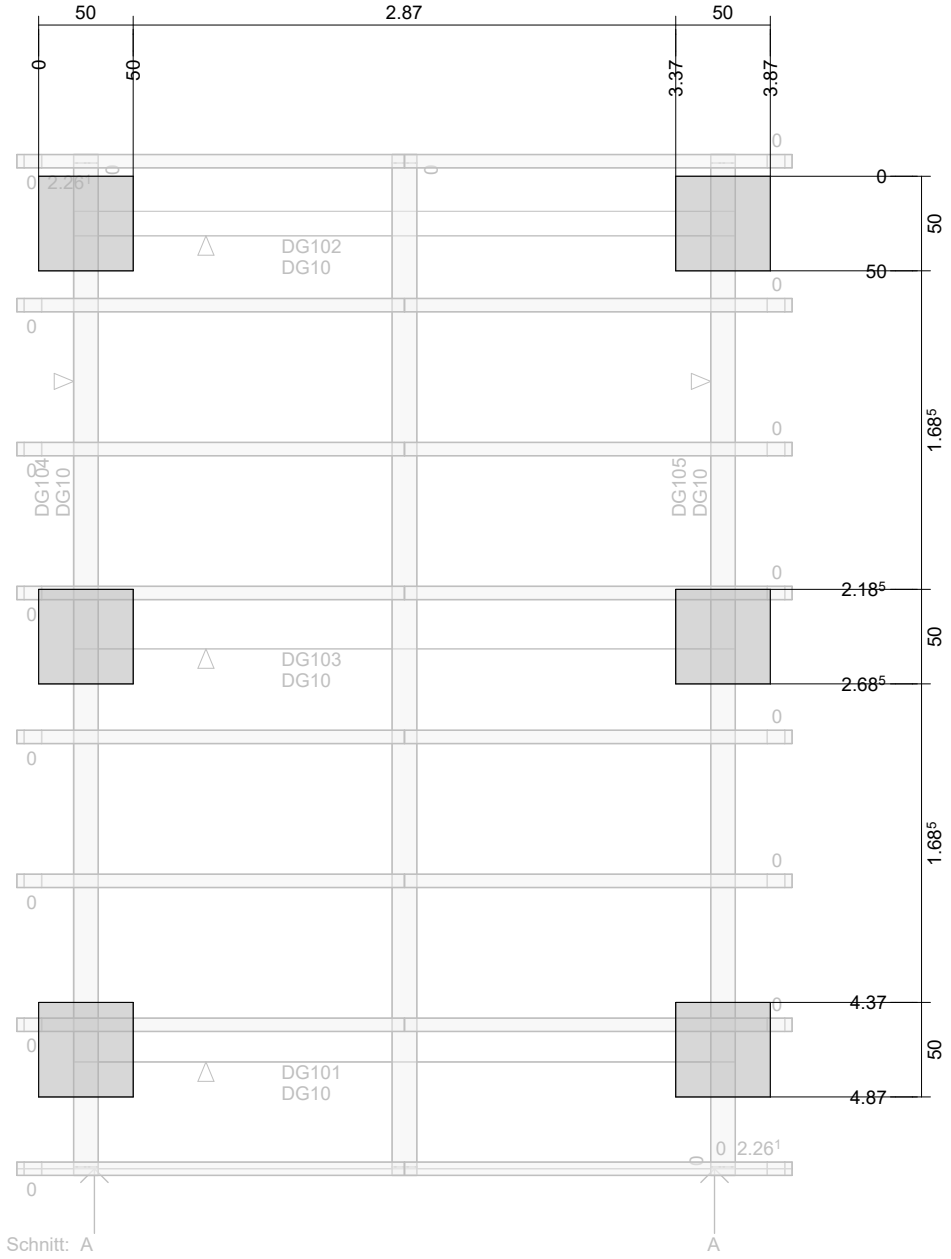
50
2.87
50
0
50
3.37
3.87
0
2.26¹
DG102
DG10
DG104
DG10
DG105
DG10
DG103
DG10
DG101
DG10
0
50
1.68⁵
2.18⁵
2.68⁵
4.37
4.87
Schnitt: A
A

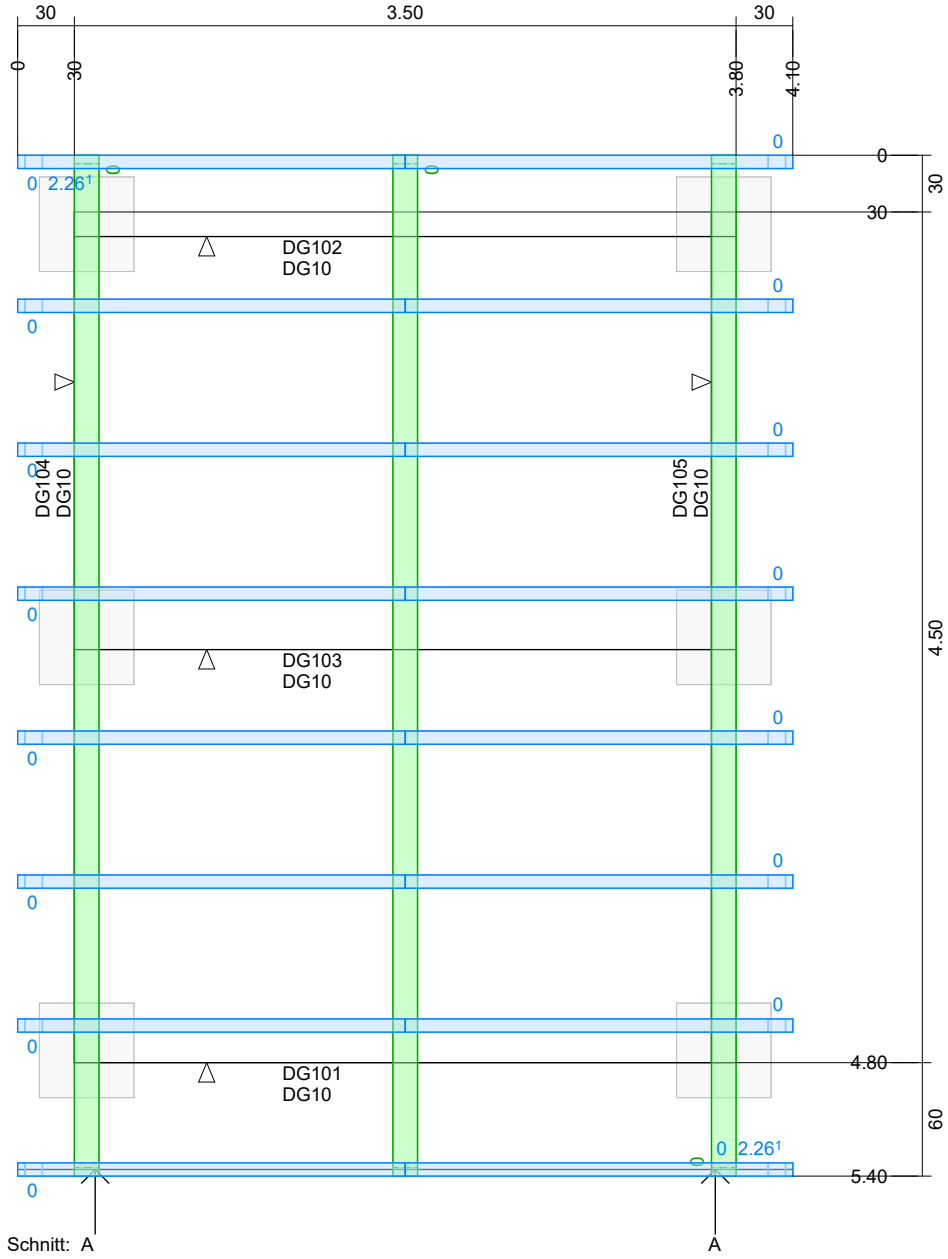
30
3.50
30
0
30
3.80
4.10
0
2.26¹
DG102
DG10
DG104
DG10
DG105
DG10
DG103
DG10
DG101
DG10
0
30
4.50
4.80
60
5.40
Schnitt: A
A

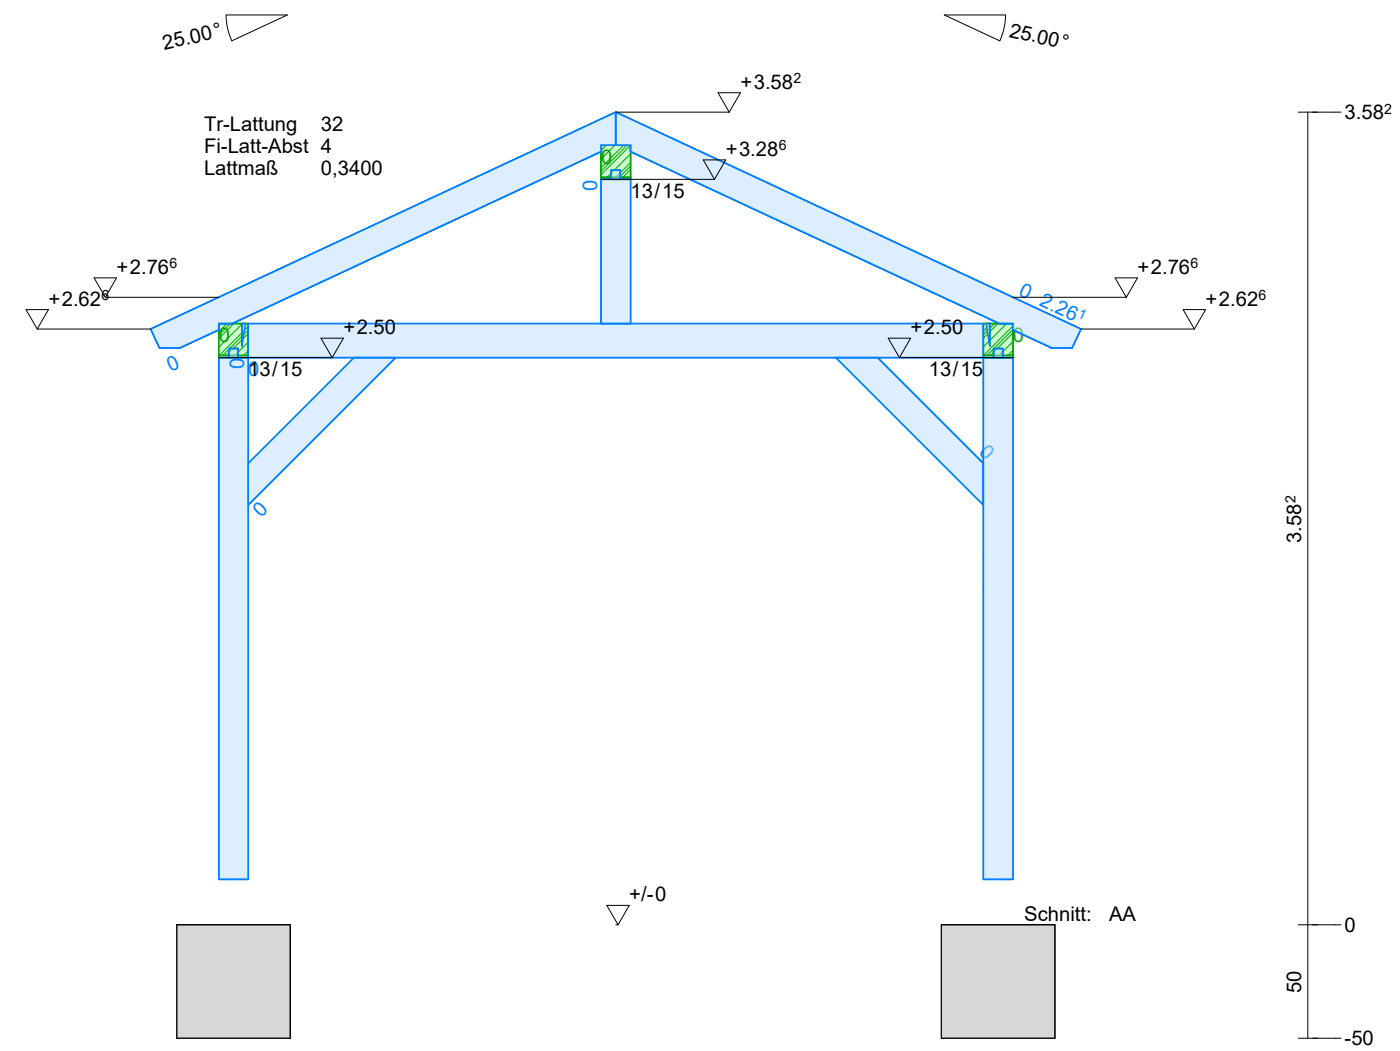
25.00°
25.00°
+3.582
Tr-Lattung 32
Fi-Latt-Abst 4
Lattmaß 0,3400
+3.286
13/15
+2.766
+2.626
+2.766
+2.626
+2.50
+2.50
13/15
13/15
+/-0
Schnitt: AA
3.582
3.582
0
50
-50

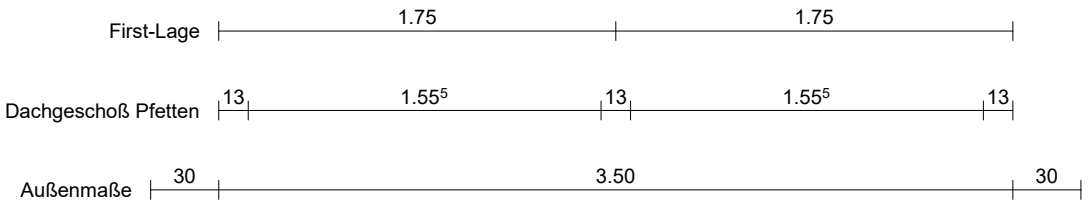
First-Lage
1.75
1.75
Dachgeschoß Pfetten
13
1.555
13
1.555
13
Außenmaße
30
3.50
30