


GLORIETTE TOULOUSE

Structure massive en bois massif, épicéa

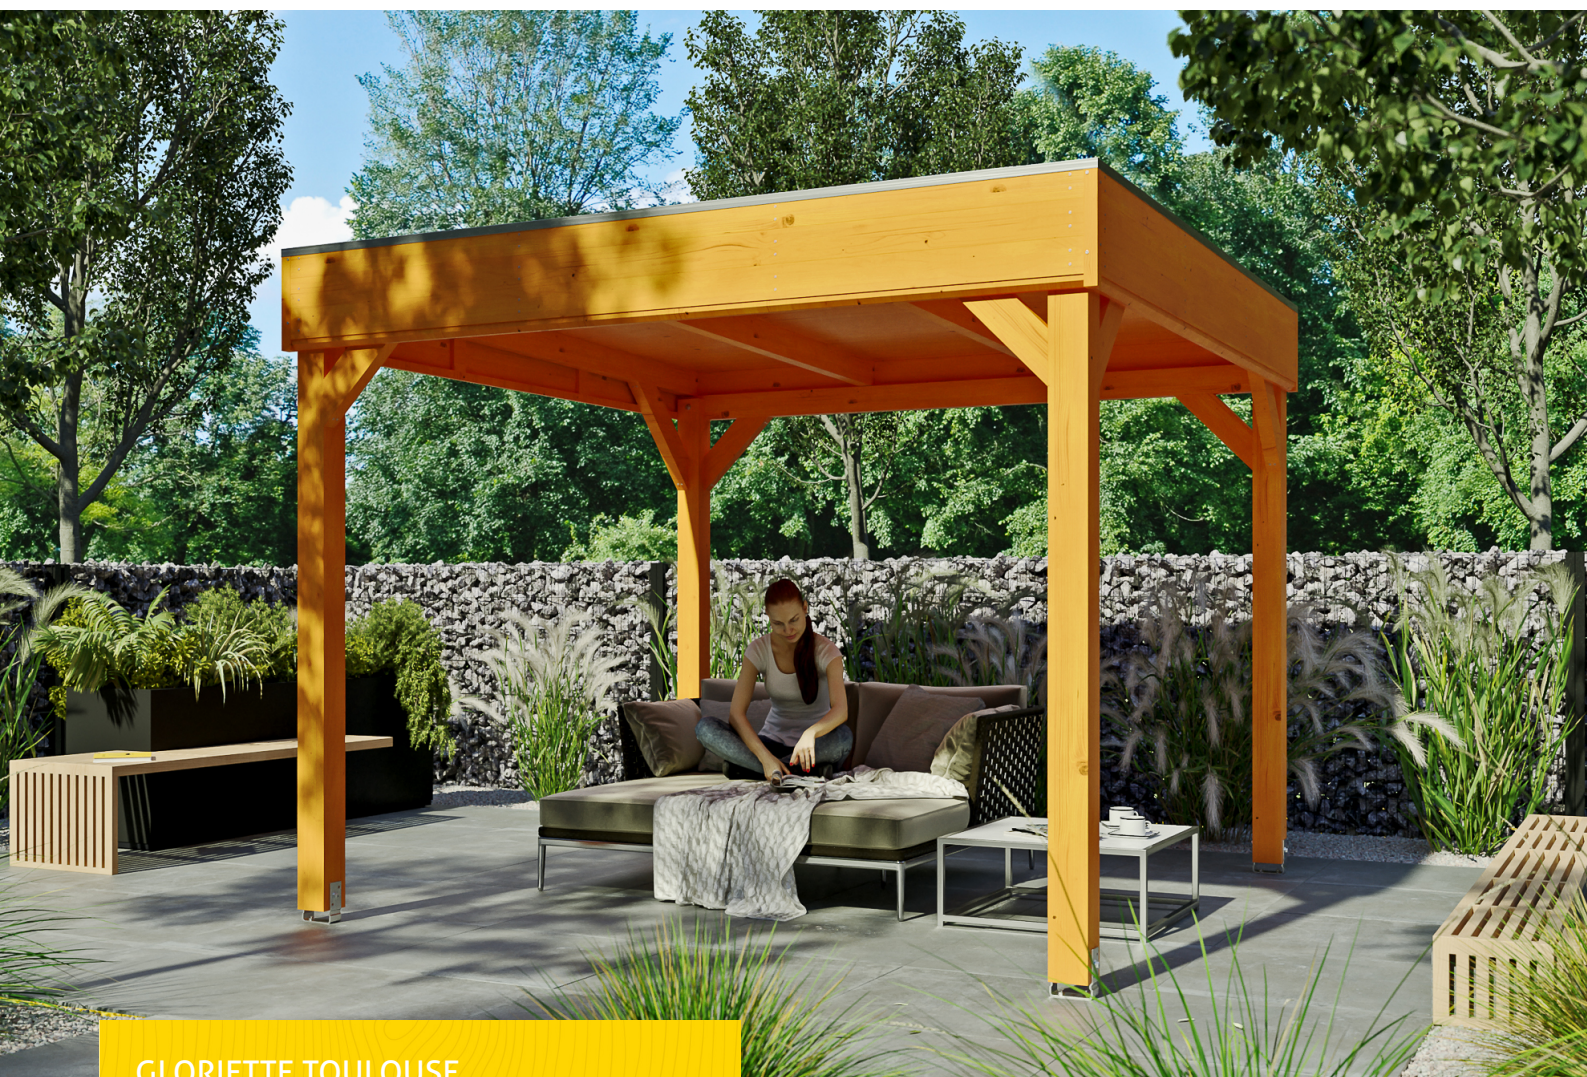

GLORIETTE TOULOUSE
302 x 302 cm

Exemple de conception

- Peinture couleur chêne clair
- Poteaux 12 x 12 cm
- Platines de fixation compris
- Voligeage de 20mm





Gloriette

GLORINETTE TOULOUSE 302X302CM, ÉPICÉA, TRAITEMENT COLORÉ CHÊNE CLAIR

Fiche technique / description de construction

Matériau	KVH, bois d'épinette
Couleur	Chêne clair
Traitement des couleurs	Lasuré
Taille	302 x 302 cm
Dimensions de sol (largeur)	294 cm
Dimensions de sol (profondeur)	294 cm
Dimension hors tout (largeur)	302 cm
Dimension hors tout (profondeur)	302 cm
Hauteur pignon	244 cm
Hauteur chéneau	220 cm
Hauteur totale (avant)	244 cm
Hauteur totale (arrière)	244 cm
Type de toiture	Toit plat
Matériau de la couverture de toit	Planches de toit
Épaisseur du toit	20 mm
Surface de toiture	9.12 m ²




Cadre de toit	Bandeau profilé avec extrémité en aluminium
Pente du toit	vers l'arrière
Pentes	1.5 °
Avancée de toit avant	4 cm
Avancée de toit arrière	4 cm
Avancée de toit (à gauche)	4 cm
Avancée de toit (à droite)	4 cm
Exigence de tôle de toiture à 5m²	3 Rolle(n)
Surface au sol	9.12 m²
Volume aménagé	22.25 m³
Hauteur de passage (l'avant)	207 cm
Hauteur d'entrée (l'arrière)	207 cm
Epaisseur des poteaux	12 x 12 cm
Longueur de poteaux	220 cm
Distance entre poteaux (largeur)	270 cm
Distance entre poteaux (profondeur)	270 cm
Nombre de poteaux	4
Ancrage	Platines de fixation
Charge de neige	1.1 kN/m²
Pression du vent	0.65 kN/m²
Type d'installation	Autoportés
Nombre de colis	1
Cote d'emballage	Largeur: 320 cm, Hauteur: 45 cm, Profondeur: 120 cm, 294 kg
Poids brut	294 kg
Non inclus	Béton
Garantie	5 ans selon nos conditions de garantie
Note à la livraison	Route accessible aux camions de 40 t, Allemagne (hors îles).
Numéro d'article	371334-01-31
Numéro EAN	4018211006465

GLORIETTE TOULOUSE


302 x 302 cm



Plan de sol

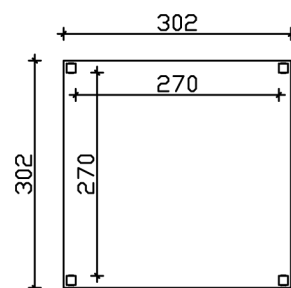

Vue en coupe

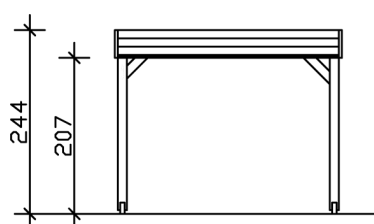

GLORIETTE TOULOUSE

302 x 302 cm

Coupes et vues Échelle 1:100



Vue de face

