


Horizontalschnitt

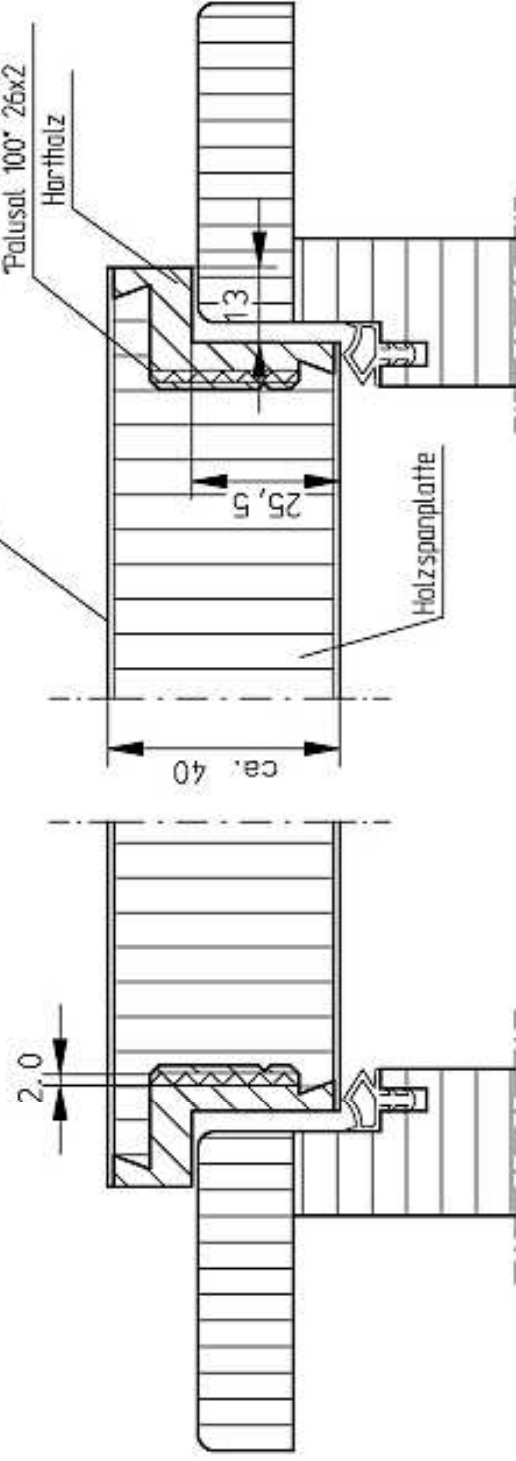

Vertikalschnitt

