WENDLAND

Flachdach-Carport

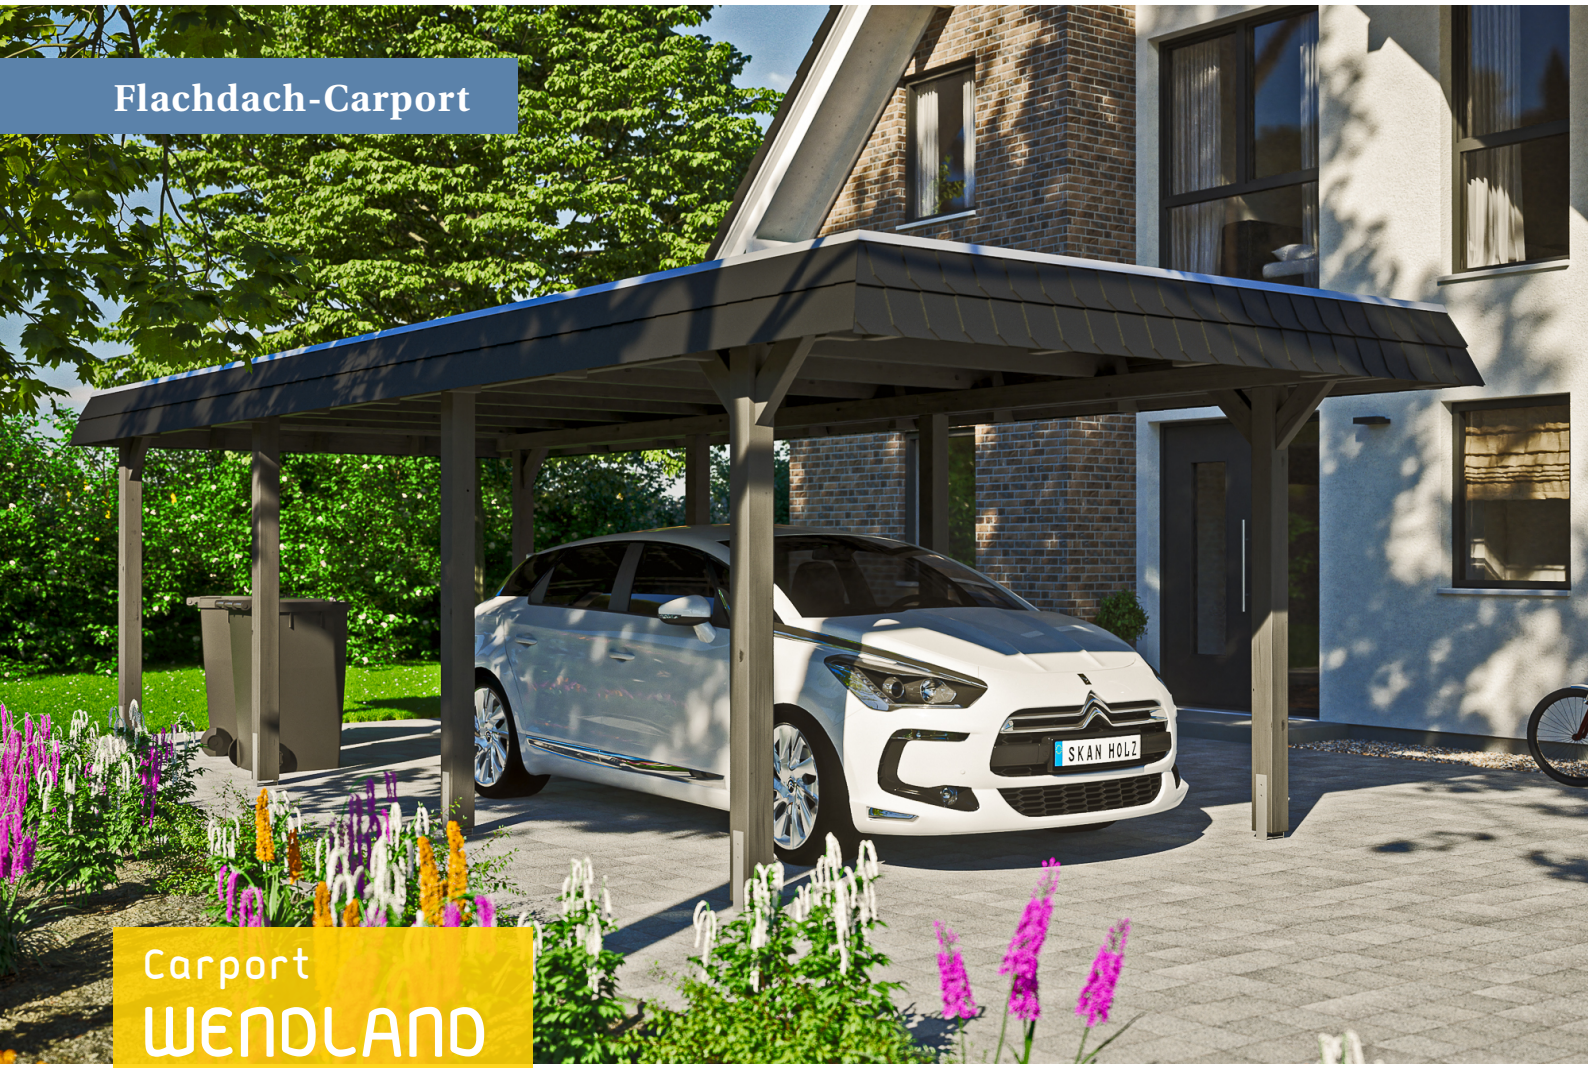

Carport
WENDLAND
362 x 870 cm

Gestaltungsbeispiel

- Massive Konstruktion aus hochwertigem Leimholz (BSH-Fichte)
- Farblich behandelt in schiefergrau
- Dachschalung mit EPDM-Folie
- Pfosten 12 x 12 cm

© SKAN HOLZ Europe GmbH | D-21227 Bendestorf | Technische Änderungen und Farbabweichungen vorbehalten. Keine Haftung für Druckfehler. | 11.10.2022

CARPORT WENDLAND 362 x 870 cm

Datenblatt / Baubeschreibung

Material	Leimholz, Fichte
Farbbehandlung	Lasiert in Schiefergrau
Pfostenstärke	12 x 12 cm
Aufstellbreite	362 cm
Aufstelltiefe	870 cm
Grundfläche	31,49 m²
Umbauter Raum	73,85 m³
Breite Sockelmaß	315 cm
Tiefe Sockelmaß	738 cm
Durchfahrtshöhe vorne	206 cm
Durchfahrtshöhe hinten	189 cm
Durchfahrtsbreite	291 cm
Firsthöhe	243 cm
Traufenhöhe	226 cm
Schneelast	1,05 kN/m²
Windstaudruck q	0,95 kN/m²
Dachform	Flachdach
Dachfläche	26,84 m²
Dachneigung	1,2 °
Dacheindeckung	Dachschalung mit EPDM-Folie

© SKAN HOLZ Europe GmbH | D-21227 Bendestorf | Technische Änderungen und Farbabweichungen vorbehalten. Keine Haftung für Druckfehler. | 11.10.2022

Dachstärke	20 mm
Wasserablauf	nach hinten
Pfostenabstand Tiefe	230 cm
Pfostenanzahl	8
Oberfläche Holz	143,72 m²
Im Lieferumfang enthalten	H-Pfostenanker zum Einbetonieren, Montagematerial, Aufbauanleitung
Anzahl Packstücke	2
Verpackungsgewicht gesamt	1032 kg
Verpackungsmaße	Paket 1: 120 cm x 330 cm x 85 cm 932,0 kg Paket 2: 50 cm x 50 cm x 60 cm 100,0 kg
Artikelnummer	244102-13-35
EAN-Nummer	4018211031368
Garantie	5 Jahre gemäß unseren Garantiebedingungen

WENDLAND
362 x 870 cm

© SKAN HOLZ Europe GmbH | D-21227 Bendestorf | Technische Änderungen und Farbabweichungen vorbehalten. Keine Haftung für Druckfehler. | 11.10.2022

Ansicht
vorne

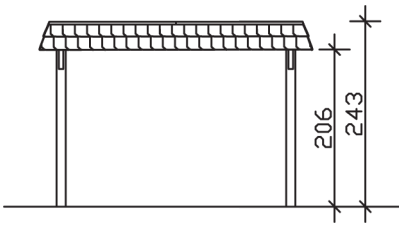

Schnitt

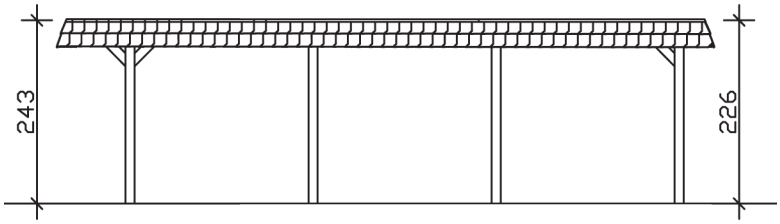

Grundriss

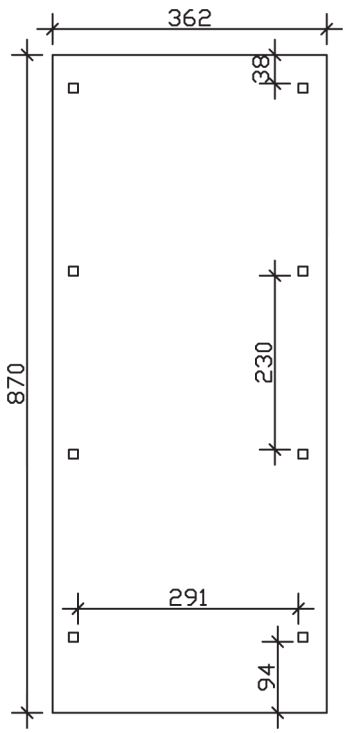

WENDLAND
362 x 870 cm

Schnitte und Ansichten Maßstab 1:100

© SKAN HOLZ Europe GmbH | D-21227 Bendestorf | Technische Änderungen und Farbabweichungen vorbehalten. Keine Haftung für Druckfehler. | 11.10.2022